

มหาวิทยาลัยเทคโนโลยีราชมงคลตะวันออก

โครงการ

ปรับปรุงและพัฒนาโถงทางเดิน/HALL/Reception/ และ Sparoom


หน่วยงาน

สถาบันนวัตกรรมการศึกษาและการเรียนรู้ตลอดชีวิต

สถานที่ก่อสร้าง

มหาวิทยาลัยเทคโนโลยีราชมงคลตะวันออก วิทยาเขตจันทบุรี

131 หมู่ 10 ตำบลพลวง อำเภอเขาคิชฌกูฏ จังหวัดจันทบุรี

 

PROJECT NAME :

ปรับปรุงและพัฒนาโถงทางเดิน/HALL
/Reception และ Sparroom

LOCATION :

มหาวิทยาลัยเทคโนโลยีราชมงคลตะวันออก

วิทยาเขตจันทบุรี 131 หมู่ 10 ตำบลพลวง

อำเภอเขาคิชฌกูฏ จังหวัดจันทบุรี 22210

STRUCTURAL ENGINEERS

นาย

INTERIOR ARCHITECTURE

นายยศกร คุณพุทธิรพี

DRAFTMAN

นายยศกร คุณพุทธิรพี

ตรวจแบบ

ผู้อำนวยการ

ศูนย์สนับสนุนการวิจัยและทดสอบวัสดุวิศวกรรม

ผู้อำนวยการ



สถาบันนวัตกรรมการศึกษาและการเรียนรู้ตลอดชีวิต

GENEPAL NOTE :

DRAWING TITLE :

ISSUED REVISION :

NO.	DESCRIPTION	DATE
DRAWN BY :		DRAWING DATE.
CHECKED BY :		DRAWING NO.
SCALE	TOTAL	ID-00

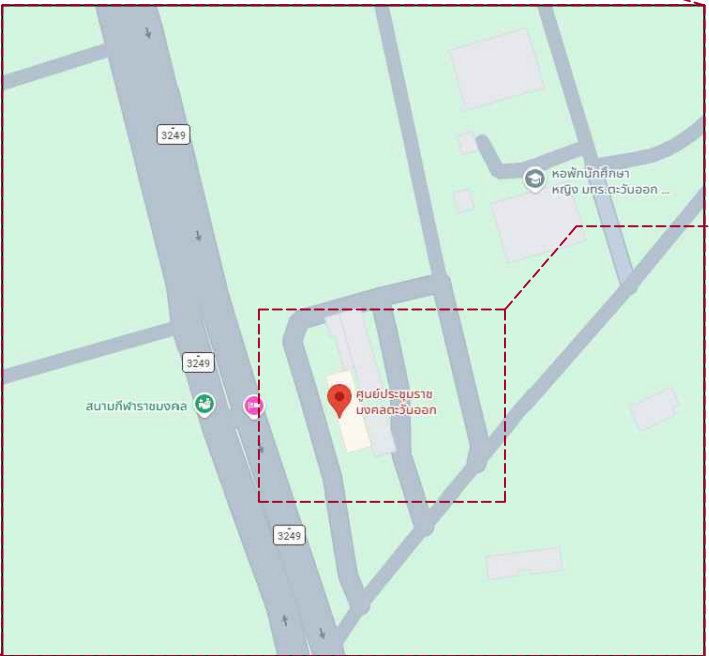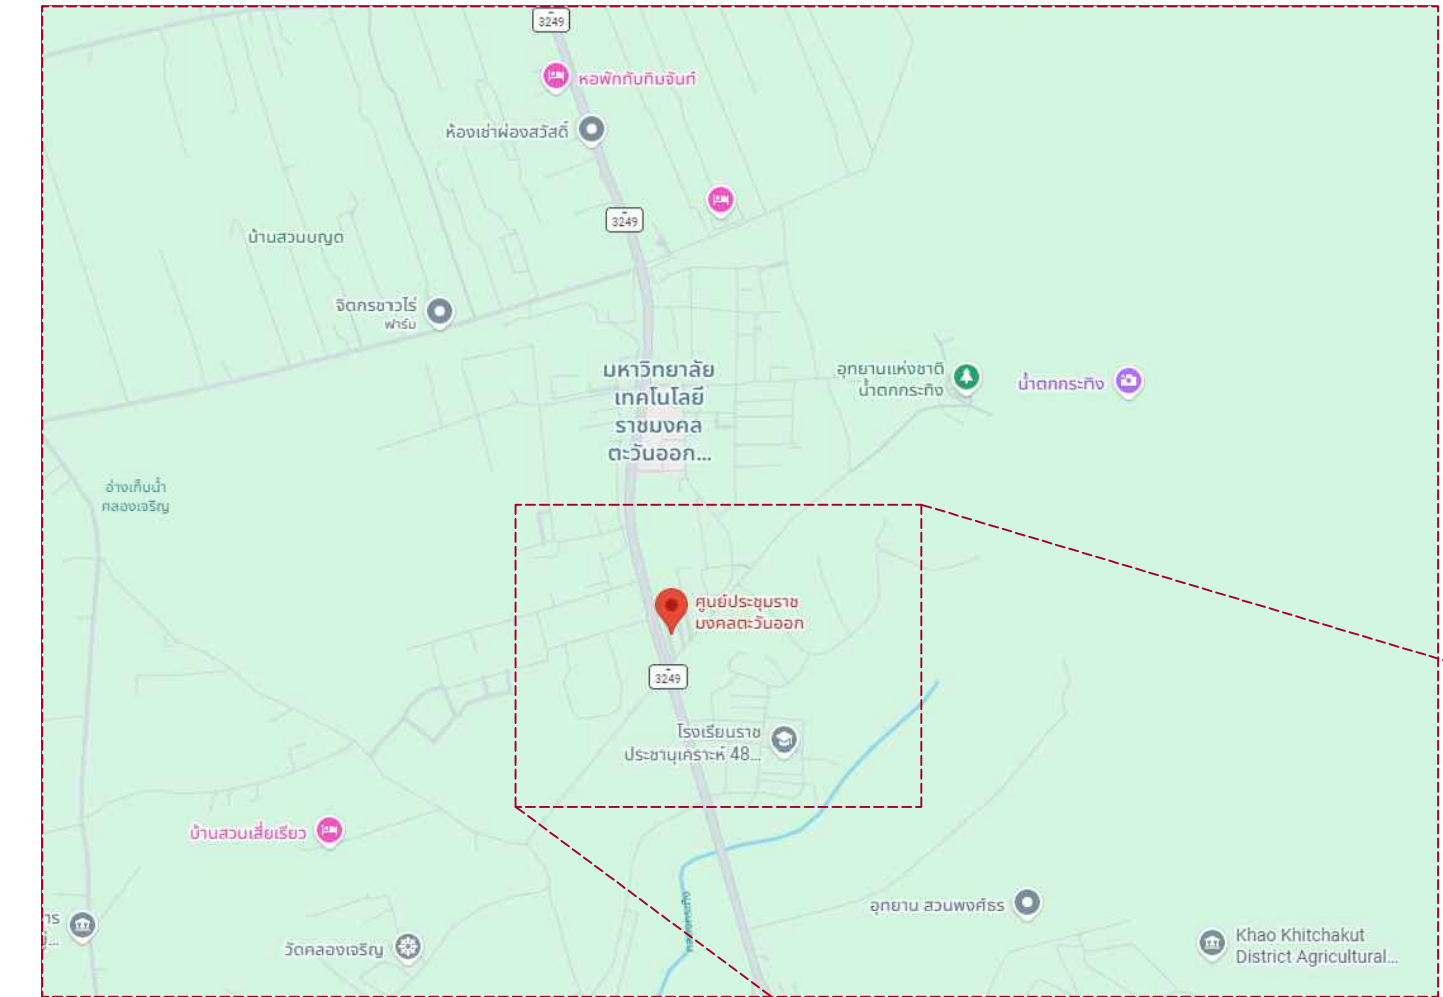

สถานที่ก่อสร้าง

สถานที่ก่อสร้าง
โครงการปรับปรุงศูนย์ประชุมราชชมมงคลตะวันออก จังหวัดจันทบุรี
มหาวิทยาลัยเทคโนโลยีราชมงคลตะวันออก วิทยาเขตจันทบุรี
131 หมู่ 10 ตำบลพลวง อำเภอเขาคิชฌกูฏ จังหวัดจันทบุรี



แผนที่ที่ตั้งโดยสังเขป

SCALE	1:100
-------	-------



มหาวิทยาลัยเทคโนโลยีราชมงคลตะวันออก

PROJECT NAME :

ปรับปรุงและพัฒนาโถงทางเดิน/HALL
/Reception และ Sparroom

LOCATION :

มหาวิทยาลัยเทคโนโลยีราชมงคลตะวันออก
วิทยาเขตจันทบุรี 131 หมู่ 10 ตำบลพลวง
อำเภอเขาฉกรรจ์ จังหวัดจันทบุรี 22210

STRUCTURAL ENGINEERS

นาย

INTERIOR ARCHITECTURE

นายศกร คุณพุทธธิพ

DRAFTMAN

นายศกร คุณพุทธธิพ

ตรวจแบบ

ผู้อำนวยการ
ศูนย์สนับสนุนการวิจัยและทดสอบวัสดุวิศวกรรม
อนุมัติ :


ผู้อำนวยการ
สถาบันวิศวกรรมการศึกษาและการเรียนรู้ตลอดชีวิต

GENEPAL NOTE :


DRAWING TITLE :

ISSUED REVISION :

NO.	DESCRIPTION	DATE
DRAWN BY :		DRAWING DATE.
CHECKED BY :		DRAWING NO.
SCALE	TOTAL	ID-01

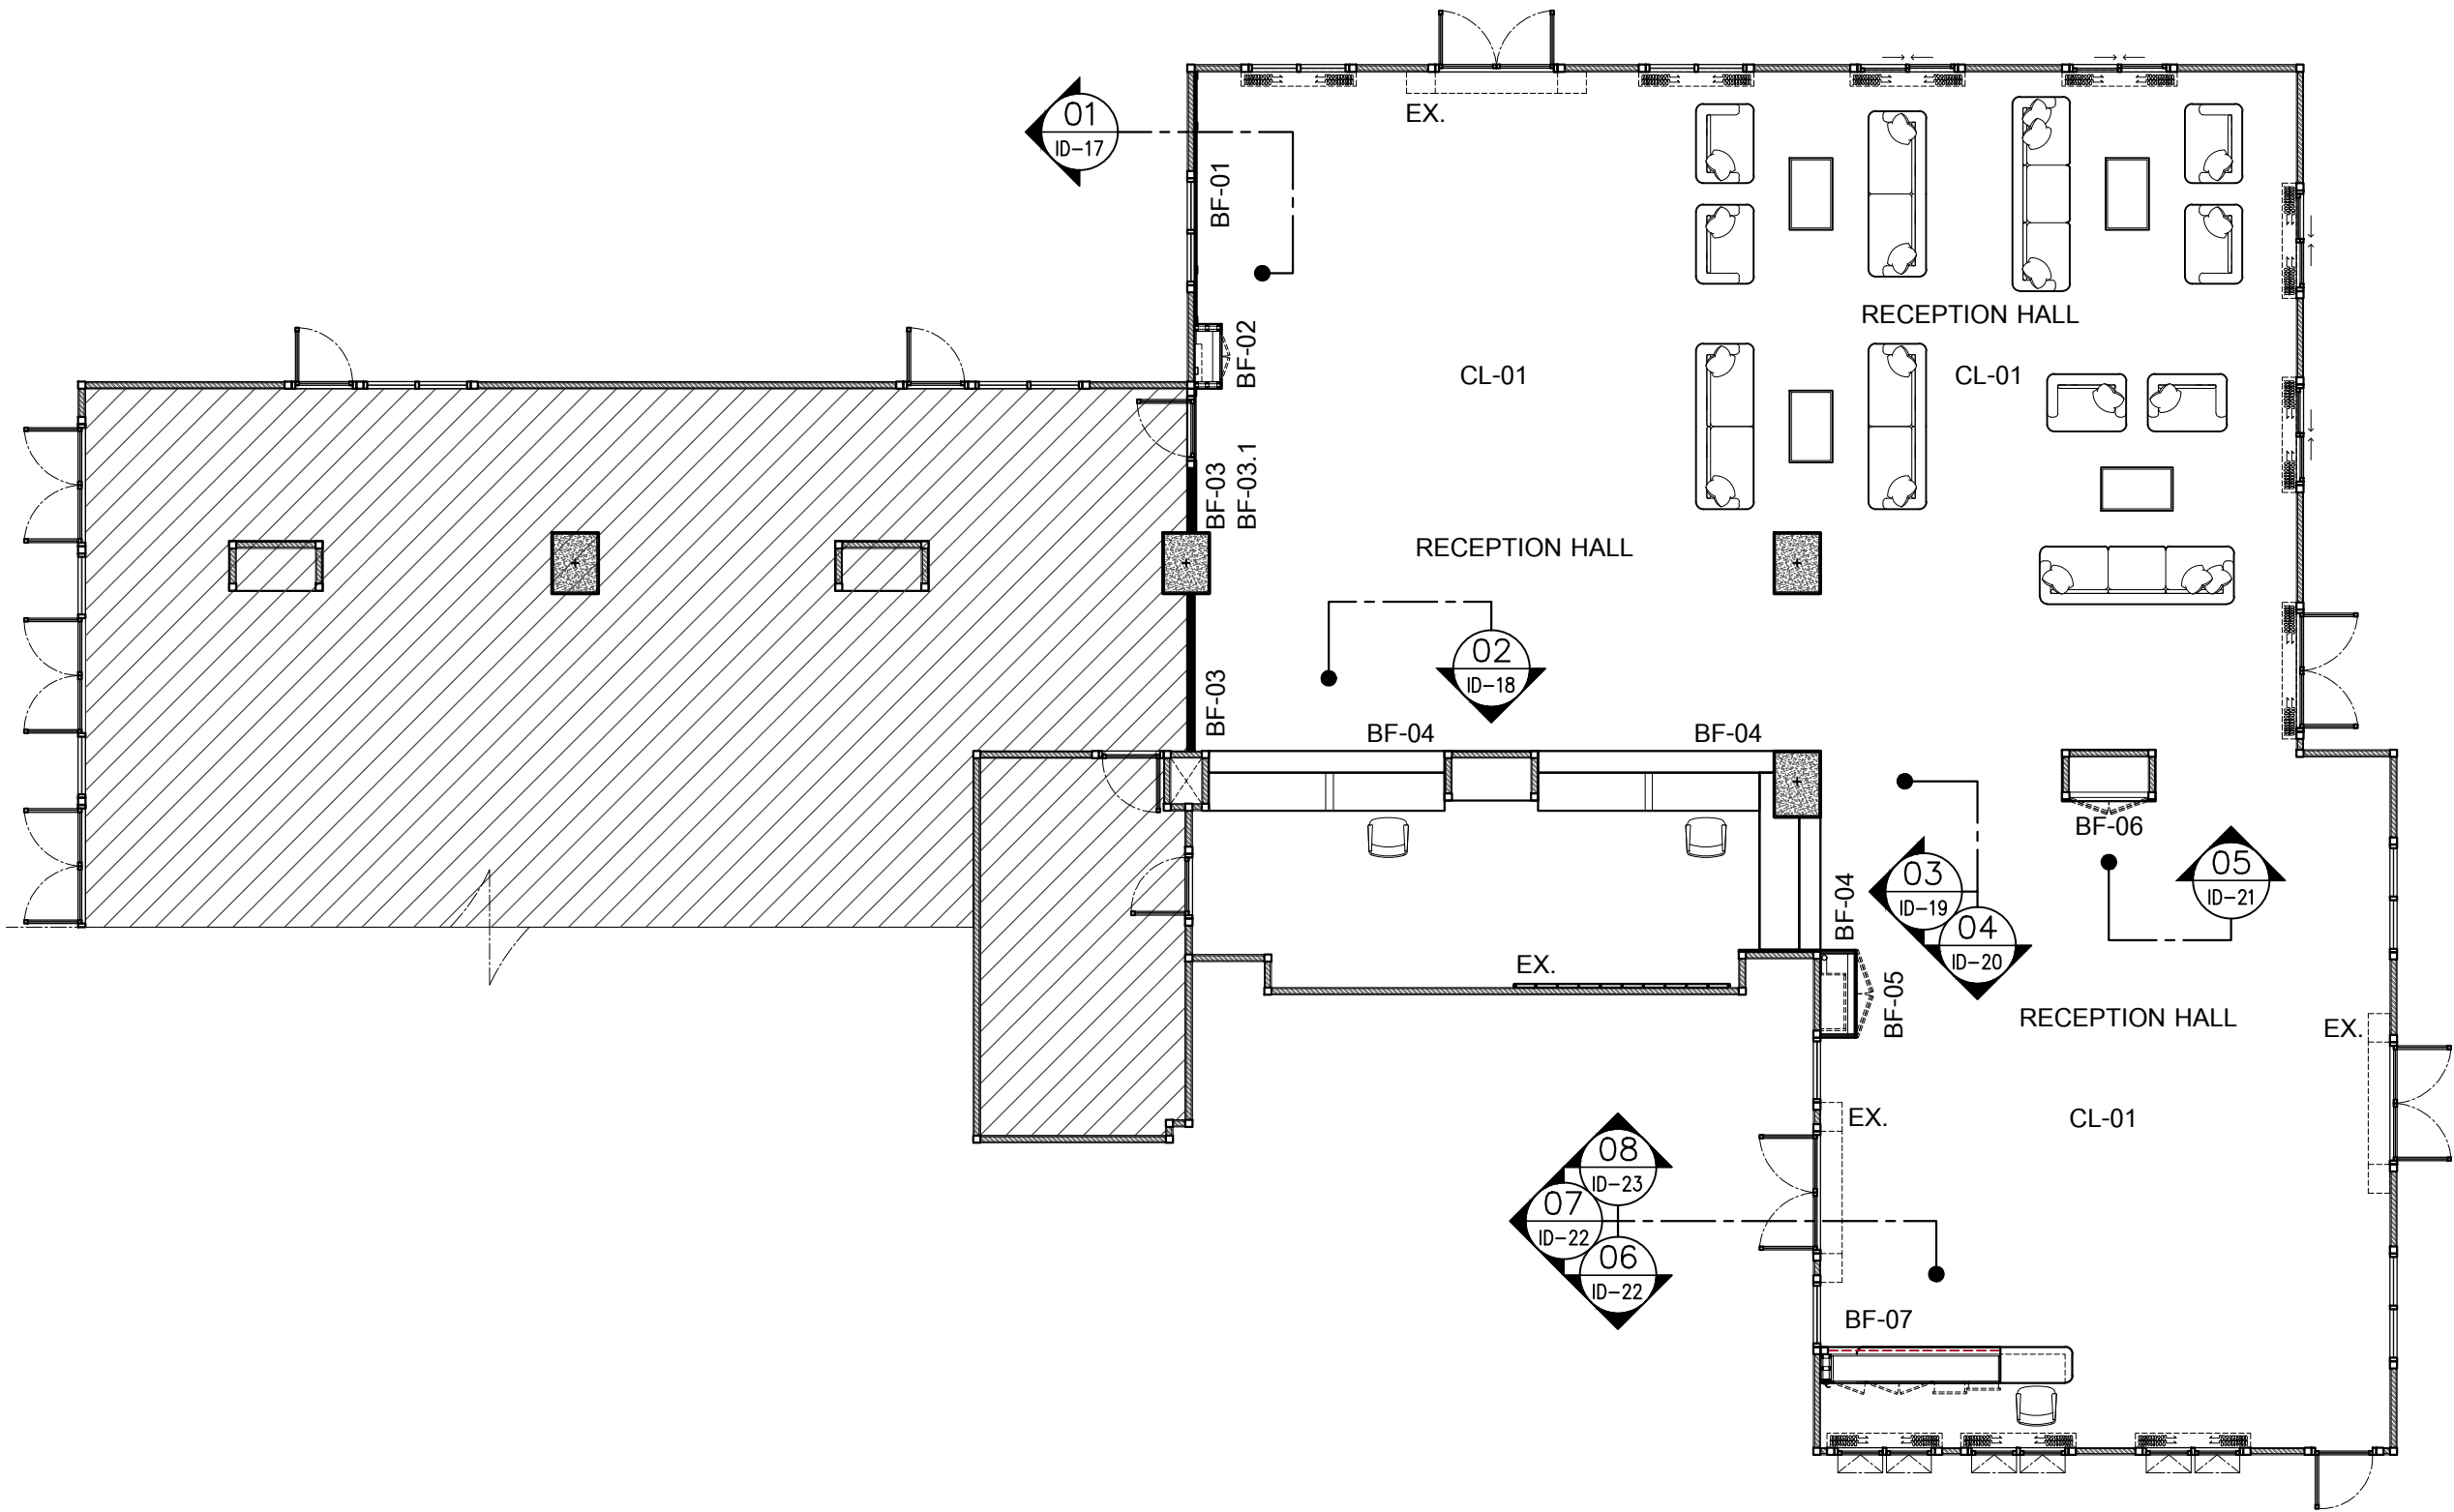

หมายเหตุ กรุณาวัดจากพื้นที่จริงก่อนการผลิตและติดตั้ง ห้ามวัดจากแบบโดยเด็ดขาด
กรุณาปรึกษามัณฑนากรก่อนการผลิตเมื่อเกิดปัญหานำงาน

 

PROJECT NAME :

**ปรับปรุงและพัฒนาโถงทางเดิน/HALL
/Reception และ Sparroom**

LOCATION :

มหาวิทยาลัยเทคโนโลยีราชมงคลตะวันออก

วิทยาเขตจันทบุรี 131 หมู่ 10 ตำบลพลวง

อำเภอเขาคิชฌกูฏ จังหวัดจันทบุรี 22210

STRUCTURAL ENGINEERS

หมายเหตุ

INTERIOR ARCHITECTURE

นายยศกร คุณพุทธิธรพี

DRAFTMAN

นายยศกร คุณพุทธิรพี

ตรวจแบบ

ผู้อำนวยการ

ศูนย์สนับสนุนการวิจัยและทดสอบวัสดุวิศวกรรม

อนุมัติ :

ผู้อำนวยการ

สถาบันนวัตกรรมการศึกษาและการเรียนรู้ตลอดชีวิต

GENEPAL NOTE :

DRAWING TITLE :

ISSUED REVISION :

NO.	DESCRIPTION	DATE
DRAWN BY :		DRAWING DATE.
CHECKED BY :		DRAWING NO.
SCALE	TOTAL	ID-02



หมายเหตุ กรุณาวัดจากพื้นที่จริงก่อนการผลิตและติดตั้ง ห้ามวัดจากแบบโดยเด็ดขาด
กรุณาปรึกษามัณฑนากรก่อนการผลิตเมื่อเกิดปัญหานำงาน

FURNITURE BUILT-IN (งานเฟอร์นิเจอร์ พื้นที่ ชั้น1)

NO.	LIST	SIZE	UNIT
BF-01	ผนังตกแต่ง ปิดผิวลามิเนตสีขาว	3.51x 0.035 x 3.50m.	12.285 SQM.
BF-02	ตู้ครอบตู้ไฟ ปิดผิวลามิเนตสีขาว	0.90x 0.375 x 3.50m.	1
BF-03	ผนังเบาโครงซี่ไลน์	4.19x 0.10 x 3.50m.	29.33 SQM.
BF-03.1	ผนังตกแต่ง ปิดผิวดั้วยระแนง WPC ลายไม้	2.00x 0.025 x 3.50m.	7.00 SQM.
BF-04	เคาน์เตอร์รับแขก ปิดผิวลามิเนตลายไม้	9.03x 0.85 x 1.03m.	1
BF-05	ตู้ครอบตู้ดับเพลิง ปิดผิวดั้วยระแนง WPC ลายไม้	3.365x 0.50 x 3.50m.	1
BF-06	ผนังตกแต่งเสา และบานเปิด ปิดดั้วยระแนง WPC ลายไม้	1.30x 0.025 x 3.50m.	1
BF-07	เคาน์เตอร์รับแขก ปิดผิวลามิเนตลายหิน และสีขาว	3.50x 0.50 x 1.00m.	1

FURNITURE BUILT-IN (งานเฟอร์นิเจอร์ ห้องสปปา)

NO.	LIST	SIZE	UNIT
BF-08	ตู้เก็บของ ปิดผิวลามิเนต	1.00x 0.40 x 0.90m.	1
BF-09	ผนังตกแต่ง และชั้นวางของ ปิดผิวลามิเนตลายไม้	1.20x 0.20 x 2.98m.	3.576 SQM.
BF-10	ผนังตกแต่ง TV ปิดผิวดั้วยระแนง WPC ลายไม้	2.15x 0.025 x 2.98m.	6.407 SQM.
BF-11	ตู้เสื้อผ้า ปิดผิวลามิเนตลายไม้	0.70x 0.60 x 2.98m.	1
BF-12	ผนังตกแต่ง ปิดผิวดั้วยระแนง WPC ลายไม้	4.33x 0.025 x 2.98m.	12.90 SQM.
BF-13	ตู้เสื้อผ้า ปิดผิวลามิเนตลายไม้	0.72x 0.60 x 2.98m.	1
BF-14	ผนังตกแต่ง ปิดผิวดั้วยระแนง WPC ลายไม้	3.56x 0.025 x 2.98m.	10.608 SQM.

CEILING WORK (งานฝ้าเพดาน)

NO.	LIST	SIZE
CL-01	งานฝ้าเรียบ และทาสี	248.818
CL-02	งานหลุมฝ้า และทาสี ห้องสปปา	13.89 x 0.20 x 0.20

ELECTRICAL WORK (งานไฟฟ้า)

NO.	LIST	UNIT
EW-01	งานติดตั้งดาวนัไลท์	59
EW-02	งานเดินสายไฟ	1
EW-03	งานย้ายปลั๊ก และสวิตช์ไฟ	14
EW-04	งานไฟ LED หลืบฝ้าซ่อนรางม่าน	14 M.

PAINT WORK (งานทาสีห้องสปปา)

NO.	LIST	UNIT
PW-01	งานทาสีผนัง พื้นที่ห้องสปปา	98.85 SQM.

ALUMINUM DOOR (งานประตูอลูมิเนียม)

NO.	LIST	SIZE	UNIT
AD-01	ประตูอลูมิเนียม สีเทา	0.90 x 0.10 x 2.70m.	1

CURTAIN WORK (งานผ้าม่าน)

NO.	LIST	UNIT
CW-01	งานผ้าม่านโปร่งแสง	3



หมายเหตุ กรุณาวัดจากพื้นที่จริงก่อนการผลิตและติดตั้ง ห้ามวัดจากแบบโดยเด็ดขาด
กรุณาปรึกษามัณฑนากรก่อนการผลิตเมื่อเกิดปัญหาหน้างาน



มหาวิทยาลัยเทคโนโลยีราชมงคลตะวันออก

PROJECT NAME :

ปรับปรุงและพัฒนาโถงทางเดิน/HALL /Reception และ Sparroom

LOCATION :

มหาวิทยาลัยเทคโนโลยีราชมงคลตะวันออก

วิทยาเขตจันทบุรี 131 หมู่ 10 ตำบลพลวง

อำเภอเขาฉกรรจ์ จังหวัดจันทบุรี 22210

STRUCTURAL ENGINEERS

นาย

INTERIOR ARCHITECTURE

นายศกร อุดมพุทธิรพี

DRAFTMAN

นายศกร อุดมพุทธิรพี

ตรวจสอบ

ผู้อำนวยการ

ศูนย์สนับสนุนการวิจัยและทดสอบวัสดุวิศวกรรม

อนุมัติ :

ผู้อำนวยการ


สถาบันนวัตกรรมการศึกษาและการเรียนรู้ตลอดชีวิต

GENEPAL NOTE :

DRAWING TITLE :

ISSUED REVISION :

NO.	DESCRIPTION	DATE
DRAWN BY :		DRAWING DATE.
CHECKED BY :		DRAWING NO.
SCALE	TOTAL	ID-03

 

PROJECT NAME :

**ปรับปรุงและพัฒนาโถงทางเดิน/HALL
/Reception และ Sparroom**

LOCATION :

มหาวิทยาลัยเทคโนโลยีราชมงคลตะวันออก

วิทยาเขตจันทบุรี 131 หมู่ 10 ตำบลพลวง

อำเภอเขาคิชฌกูฏ จังหวัดจันทบุรี 22210

STRUCTURAL ENGINEERS

นาย

INTERIOR ARCHITECTURE

นายยศกร คุณพุทธิธิ

DRAFTMAN

นายยศกร คุณพุทธิธร

ตรวจแบบ

ผู้อำนวยการ

ศูนย์สนับสนุนการวิจัยและทดสอบวัสดุวิศวกรรม

อนุมัติ :

ผู้อำนวยการ


สถาบันนวัตกรรมการศึกษาและการเรียนรู้ตลอดชีวิต

GENEPAL NOTE :


DRAWING TITLE :

ISSUED REVISION :

NO.	DESCRIPTION	DATE
DRAWN BY :		DRAWING DATE.
CHECKED BY :		DRAWING NO.
SCALE	TOTAL	ID-04

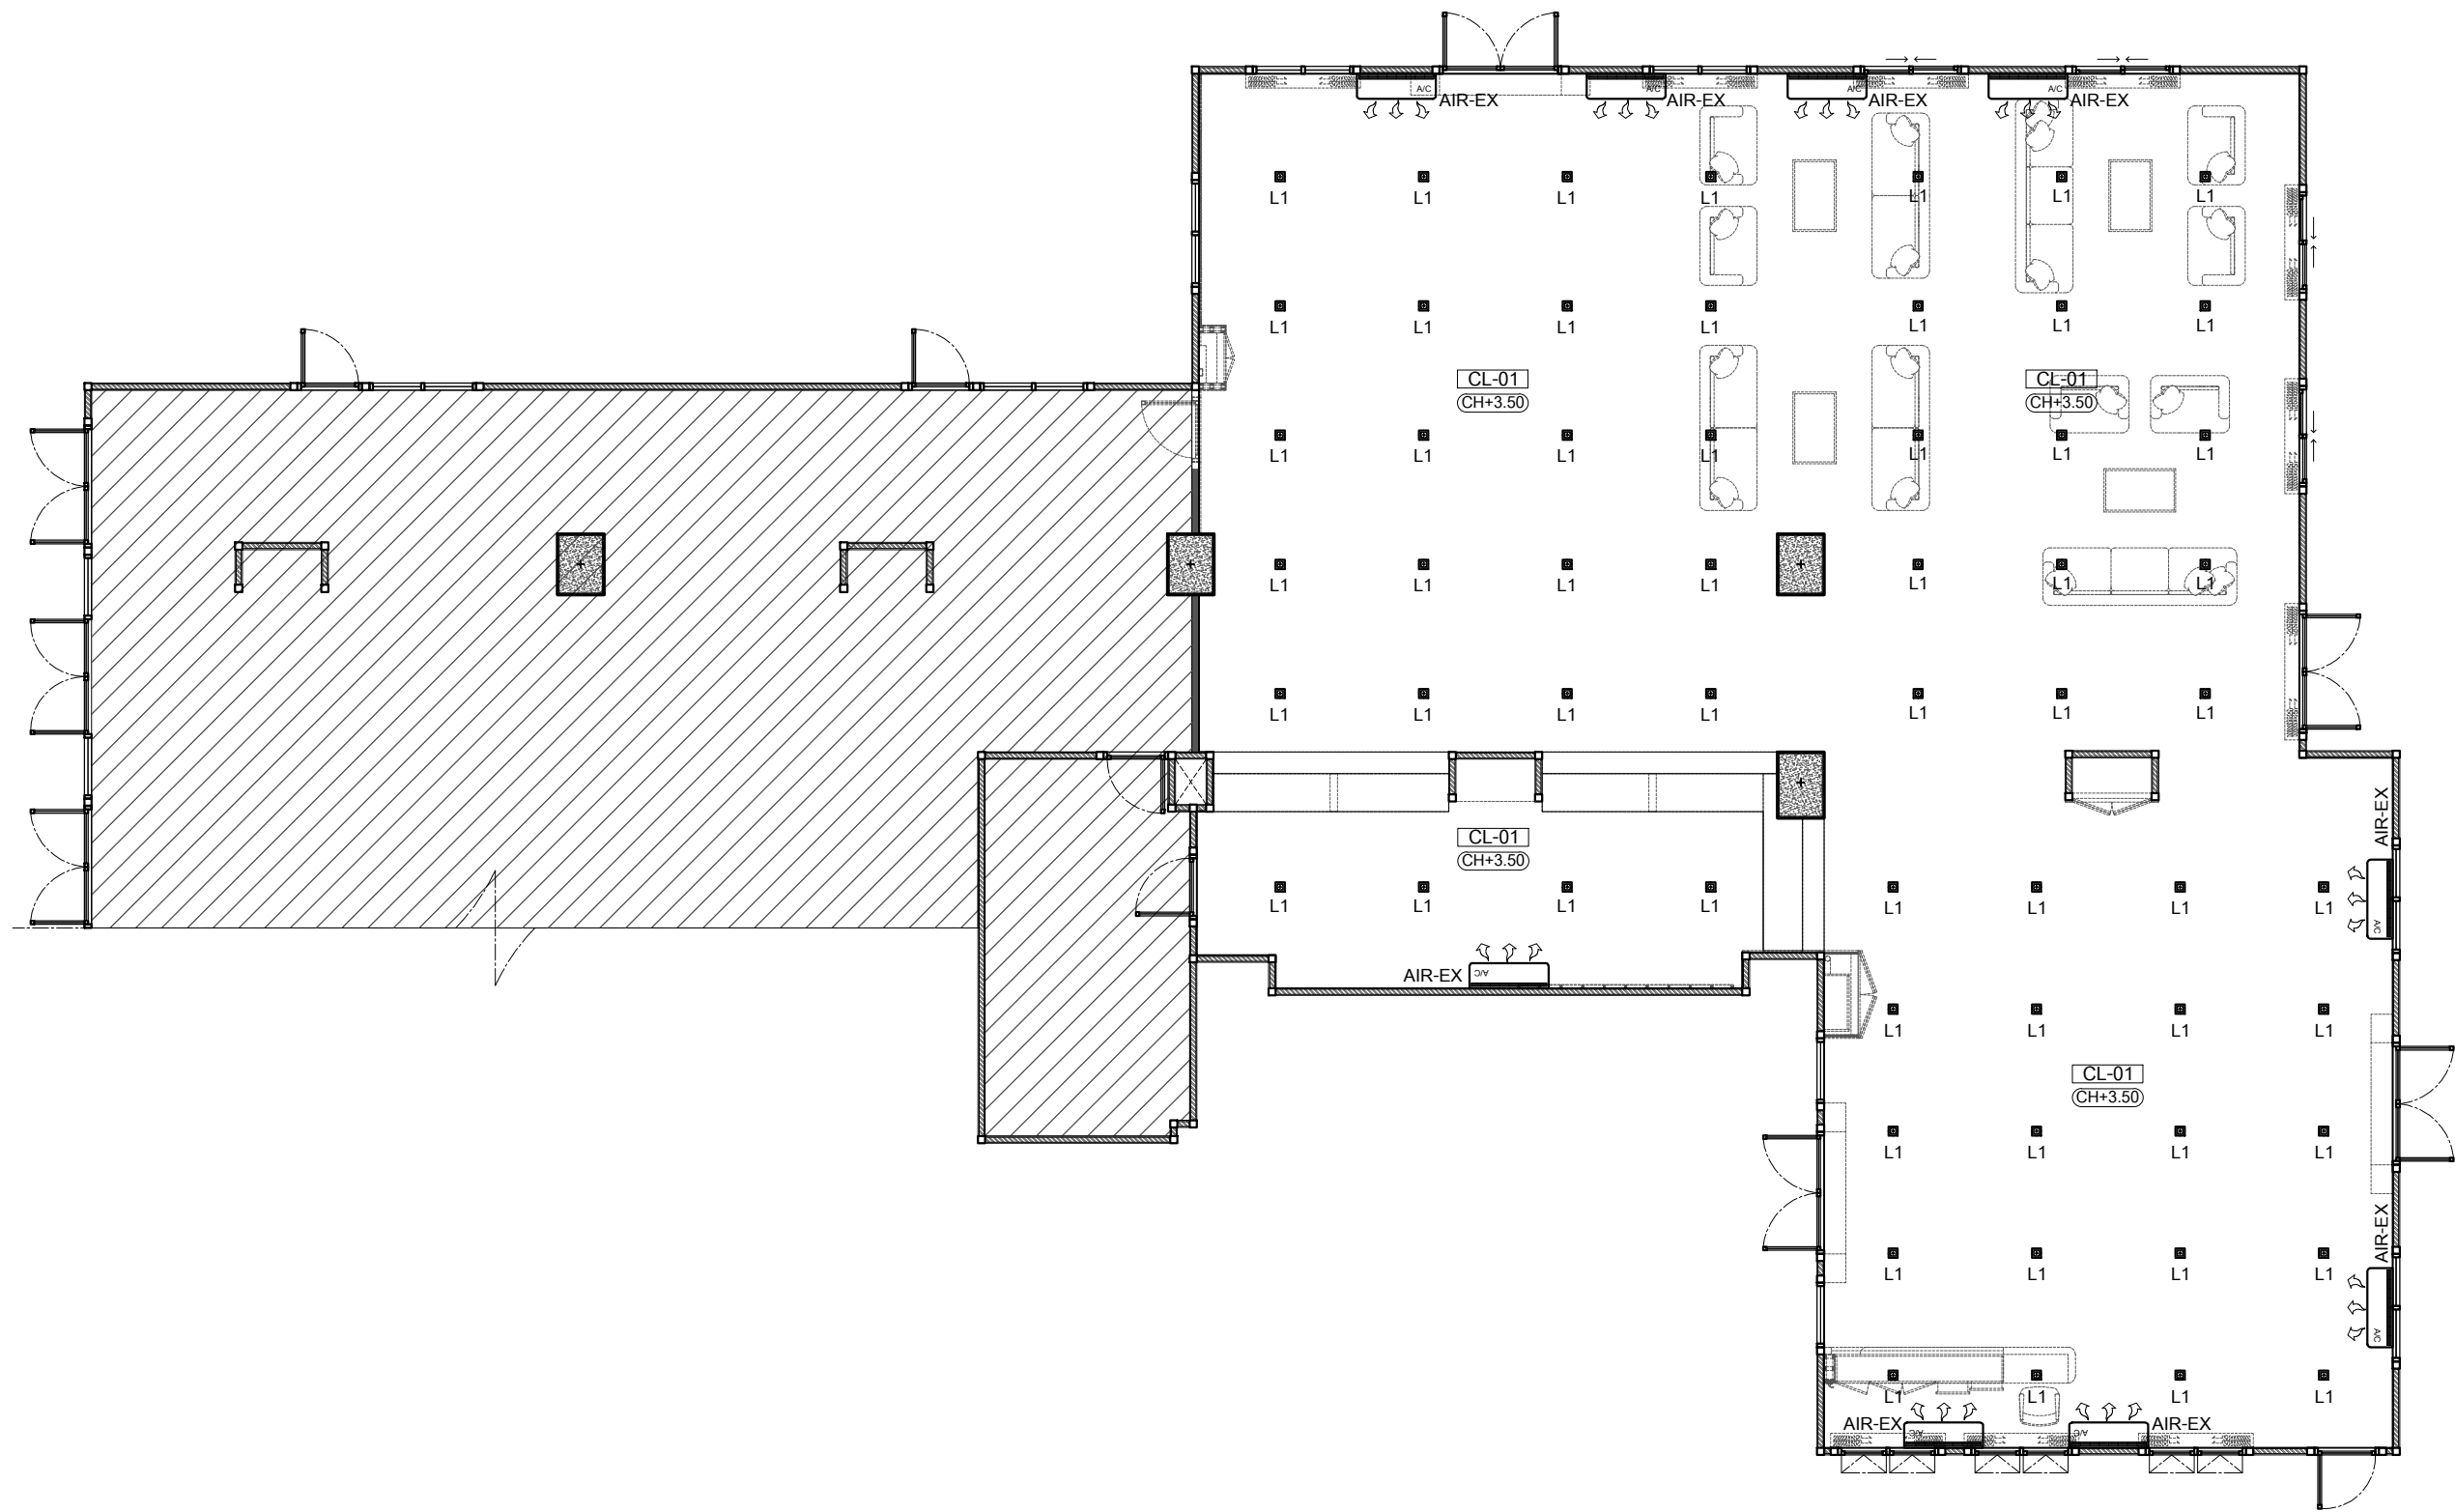

หมายเหตุ กรุณาวัดจากพื้นที่จริงก่อนการผลิตและติดตั้ง ห้ามวัดจากแบบโดยเด็ดขาด
กรุณาปรึกษามัณฑนากรก่อนการผลิตเมื่อเกิดปัญหาหน้างาน

 

PROJECT NAME :

**ปรับปรุงและพัฒนาโถงทางเดิน/HALL
/Reception และ Sparroom**

LOCATION :

มหาวิทยาลัยเทคโนโลยีราชมงคลตะวันออก

วิทยาเขตจันทบุรี 131 หมู่ 10 ตำบลพลวง

อำเภอเขาคิชฌกูฏ จังหวัดจันทบุรี 22210

STRUCTURAL ENGINEERS

หมายเหตุ

INTERIOR ARCHITECTURE

นายยศกร คุณพุทธิธิ

DRAFTMAN

นายยศกร คุณพุทธิธร

ตรวจแบบ

ผู้อำนวยการ

ศูนย์สนับสนุนการวิจัยและทดสอบวัสดุวิศวกรรม

อนุมัติ :

ผู้อำนวยการ


สถาบันนวัตกรรมการศึกษาและการเรียนรู้ตลอดชีวิต

GENEPAL NOTE :



DRAWING TITLE :







ISSUED REVISION :

NO.	DESCRIPTION	DATE
DRAWN BY :		DRAWING DATE.
CHECKED BY :		DRAWING NO.
SCALE	TOTAL	ID-05

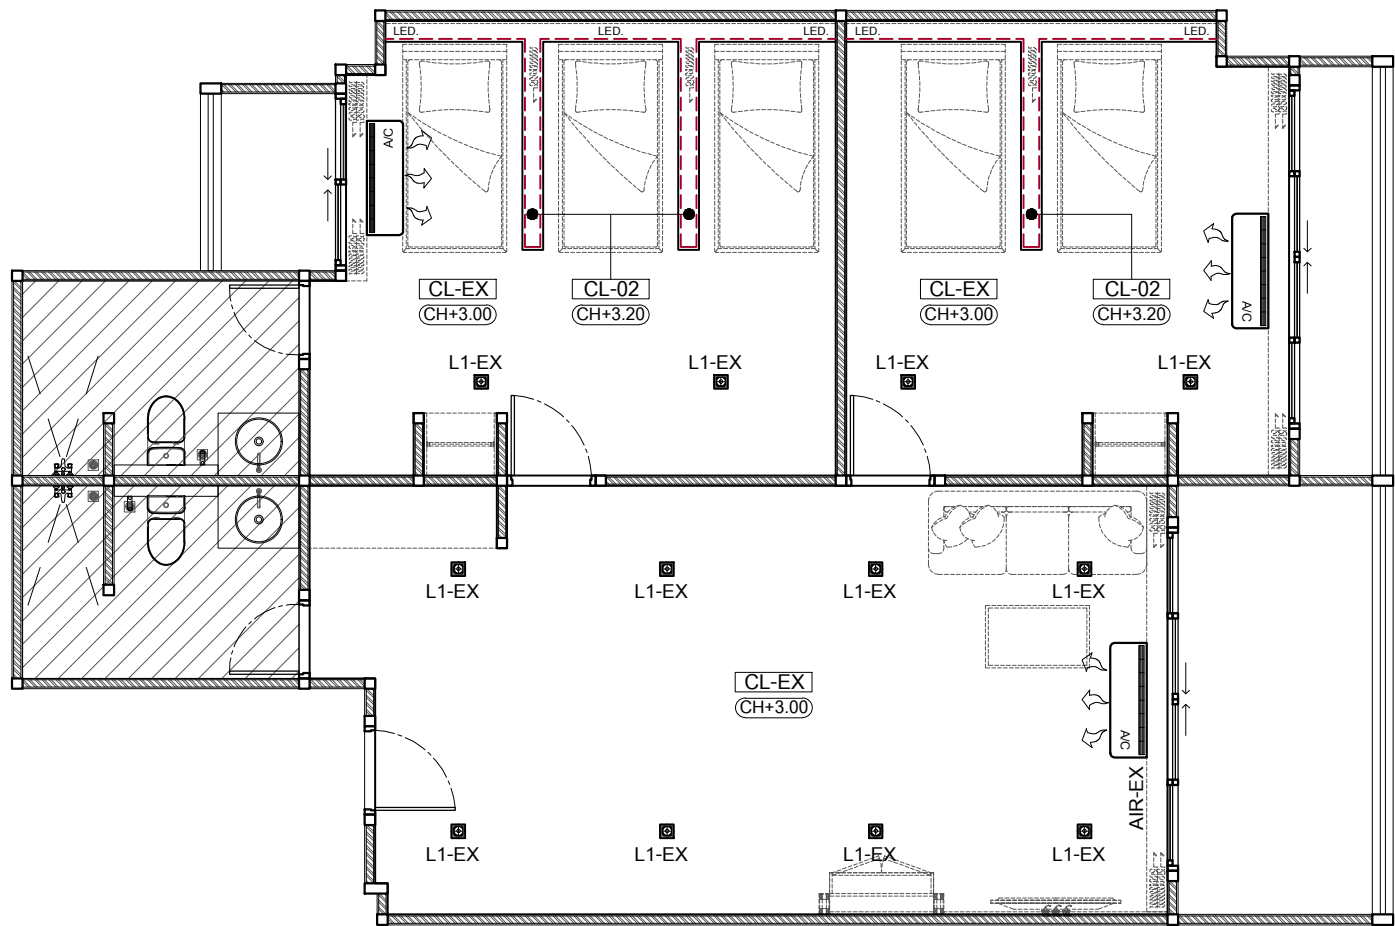


หมายเหตุ กรุณาวัดจากพื้นที่จริงก่อนการผลิตและติดตั้ง ห้ามวัดจากแบบโดยเด็ดขาด
กรุณาปรึกษามัณฑนากรก่อนการผลิตเมื่อเกิดปัญหาหน้างาน

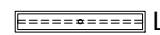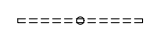LIST OF DRAWING		
 L1	DOWNLIGHT E27 / DAYLIGHT	UNIT 59
• L2	DOWNLIGHT MR16 / COOLWHITE	UNIT 00
 L3	DOWNLIGHT E27 / DAYLIGHT,COOLWHITE	UNIT 00
 L4	CHANDELIER (BY OWNER)	UNIT 00
 L5	CHANDELIER (BY OWNER)	UNIT 00
 L6	WALL LAMP / WARM WHITE	UNIT 00
 L7	28W. T5, SLIMSET 1.20m. COOLWHITE	UNIT 00
 L8	CEILING LAMP / WARM WHITE	UNIT 00
 L9	28W. T5, SLIMSET 1.20m. COOLWHITE	UNIT 00
 L10	DUPLEX RECETACLE	UNIT 10
 L11	LAN / DUPLEX RECETACLE	UNIT 01
 L12	TELEPHONE	UNIT 00
 L13	TELEVISION	UNIT 00
 L14	ONE-WAY SWITCH	UNIT 02
 L15	ONE-WAY SWITCH / DUPLEX RECETACLE	UNIT 01
 L16	TWO-WAY SWITCH, WIDE SERIES/NATIONAL.	UNIT 00
 L17	DIMMER SWITCH, WIDE SERIES/NATIONAL.	UNIT 00
 L18	JUNGTION BLOCK FOR BUILD-IN	UNIT 01

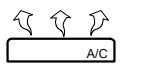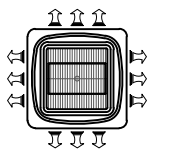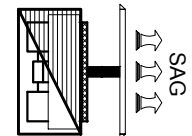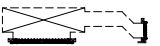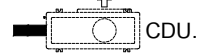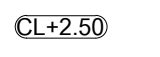LIST OF DRAWING		
 TV	TELEVISION GROUND	UNIT 00
 T	TELEPHONE GROUND	UNIT 00
 L	LAN GROUND	UNIT 00
 WP	DUPLEX RECETACLE WATERPROOF	UNIT 00
 G	DUPLEX RECETACLE GROUND	UNIT 00
 A/C	AIR CONDITION WALL TYPE	UNIT 02
	AIR CONDITION CASSETTE TYPE	UNIT 00
	AIR CONDITION AHU.	UNIT 00
		
		UNIT 00
		UNIT 00
		UNIT 00
		UNIT 00
	CONDENSING UNIT	UNIT 00
	EXHAUST FAN	UNIT 00
	HIGHT CEILING	UNIT 00
	WATER TAP	UNIT 00



หมายเหตุ กรุณาวัดจากพื้นที่จริงก่อนการผลิตและติดตั้ง ห้ามวัดจากแบบโดยเด็ดขาด
กรุณาปรึกษามัณฑนากรก่อนการผลิตเมื่อเกิดปัญหาหน้างาน

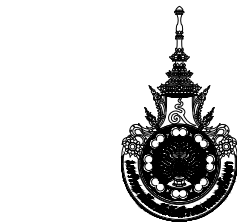

มหาวิทยาลัยเทคโนโลยีราชมงคลตะวันออก

PROJECT NAME :

ปรับปรุงและพัฒนาโถงทางเดิน/HALL
/Reception และ Sparroom

LOCATION :

มหาวิทยาลัยเทคโนโลยีราชมงคลตะวันออก

วิทยาเขตจันทบุรี 131 หมู่ 10 ตำบลพลวง

อำเภอเขาฉกรรจ์ จังหวัดจันทบุรี 22210

STRUCTURAL ENGINEERS

นาย

INTERIOR ARCHITECTURE

นายศกร คุณพุทธธิรพี

DRAFTMAN

นายศกร คุณพุทธธิรพี

ตรวจสอบ

ผู้อำนวยการ

ศูนย์สนับสนุนการวิจัยและทดสอบวัสดุวิศวกรรม

อนุมัติ :

ผู้อำนวยการ


สถาบันนวัตกรรมการศึกษาและการเรียนรู้ตลอดชีวิต

GENEPAL NOTE :

DRAWING TITLE :

ISSUED REVISION :

NO.	DESCRIPTION	DATE
DRAWN BY :		DRAWING DATE.
CHECKED BY :		DRAWING NO.
SCALE	TOTAL	ID-05A

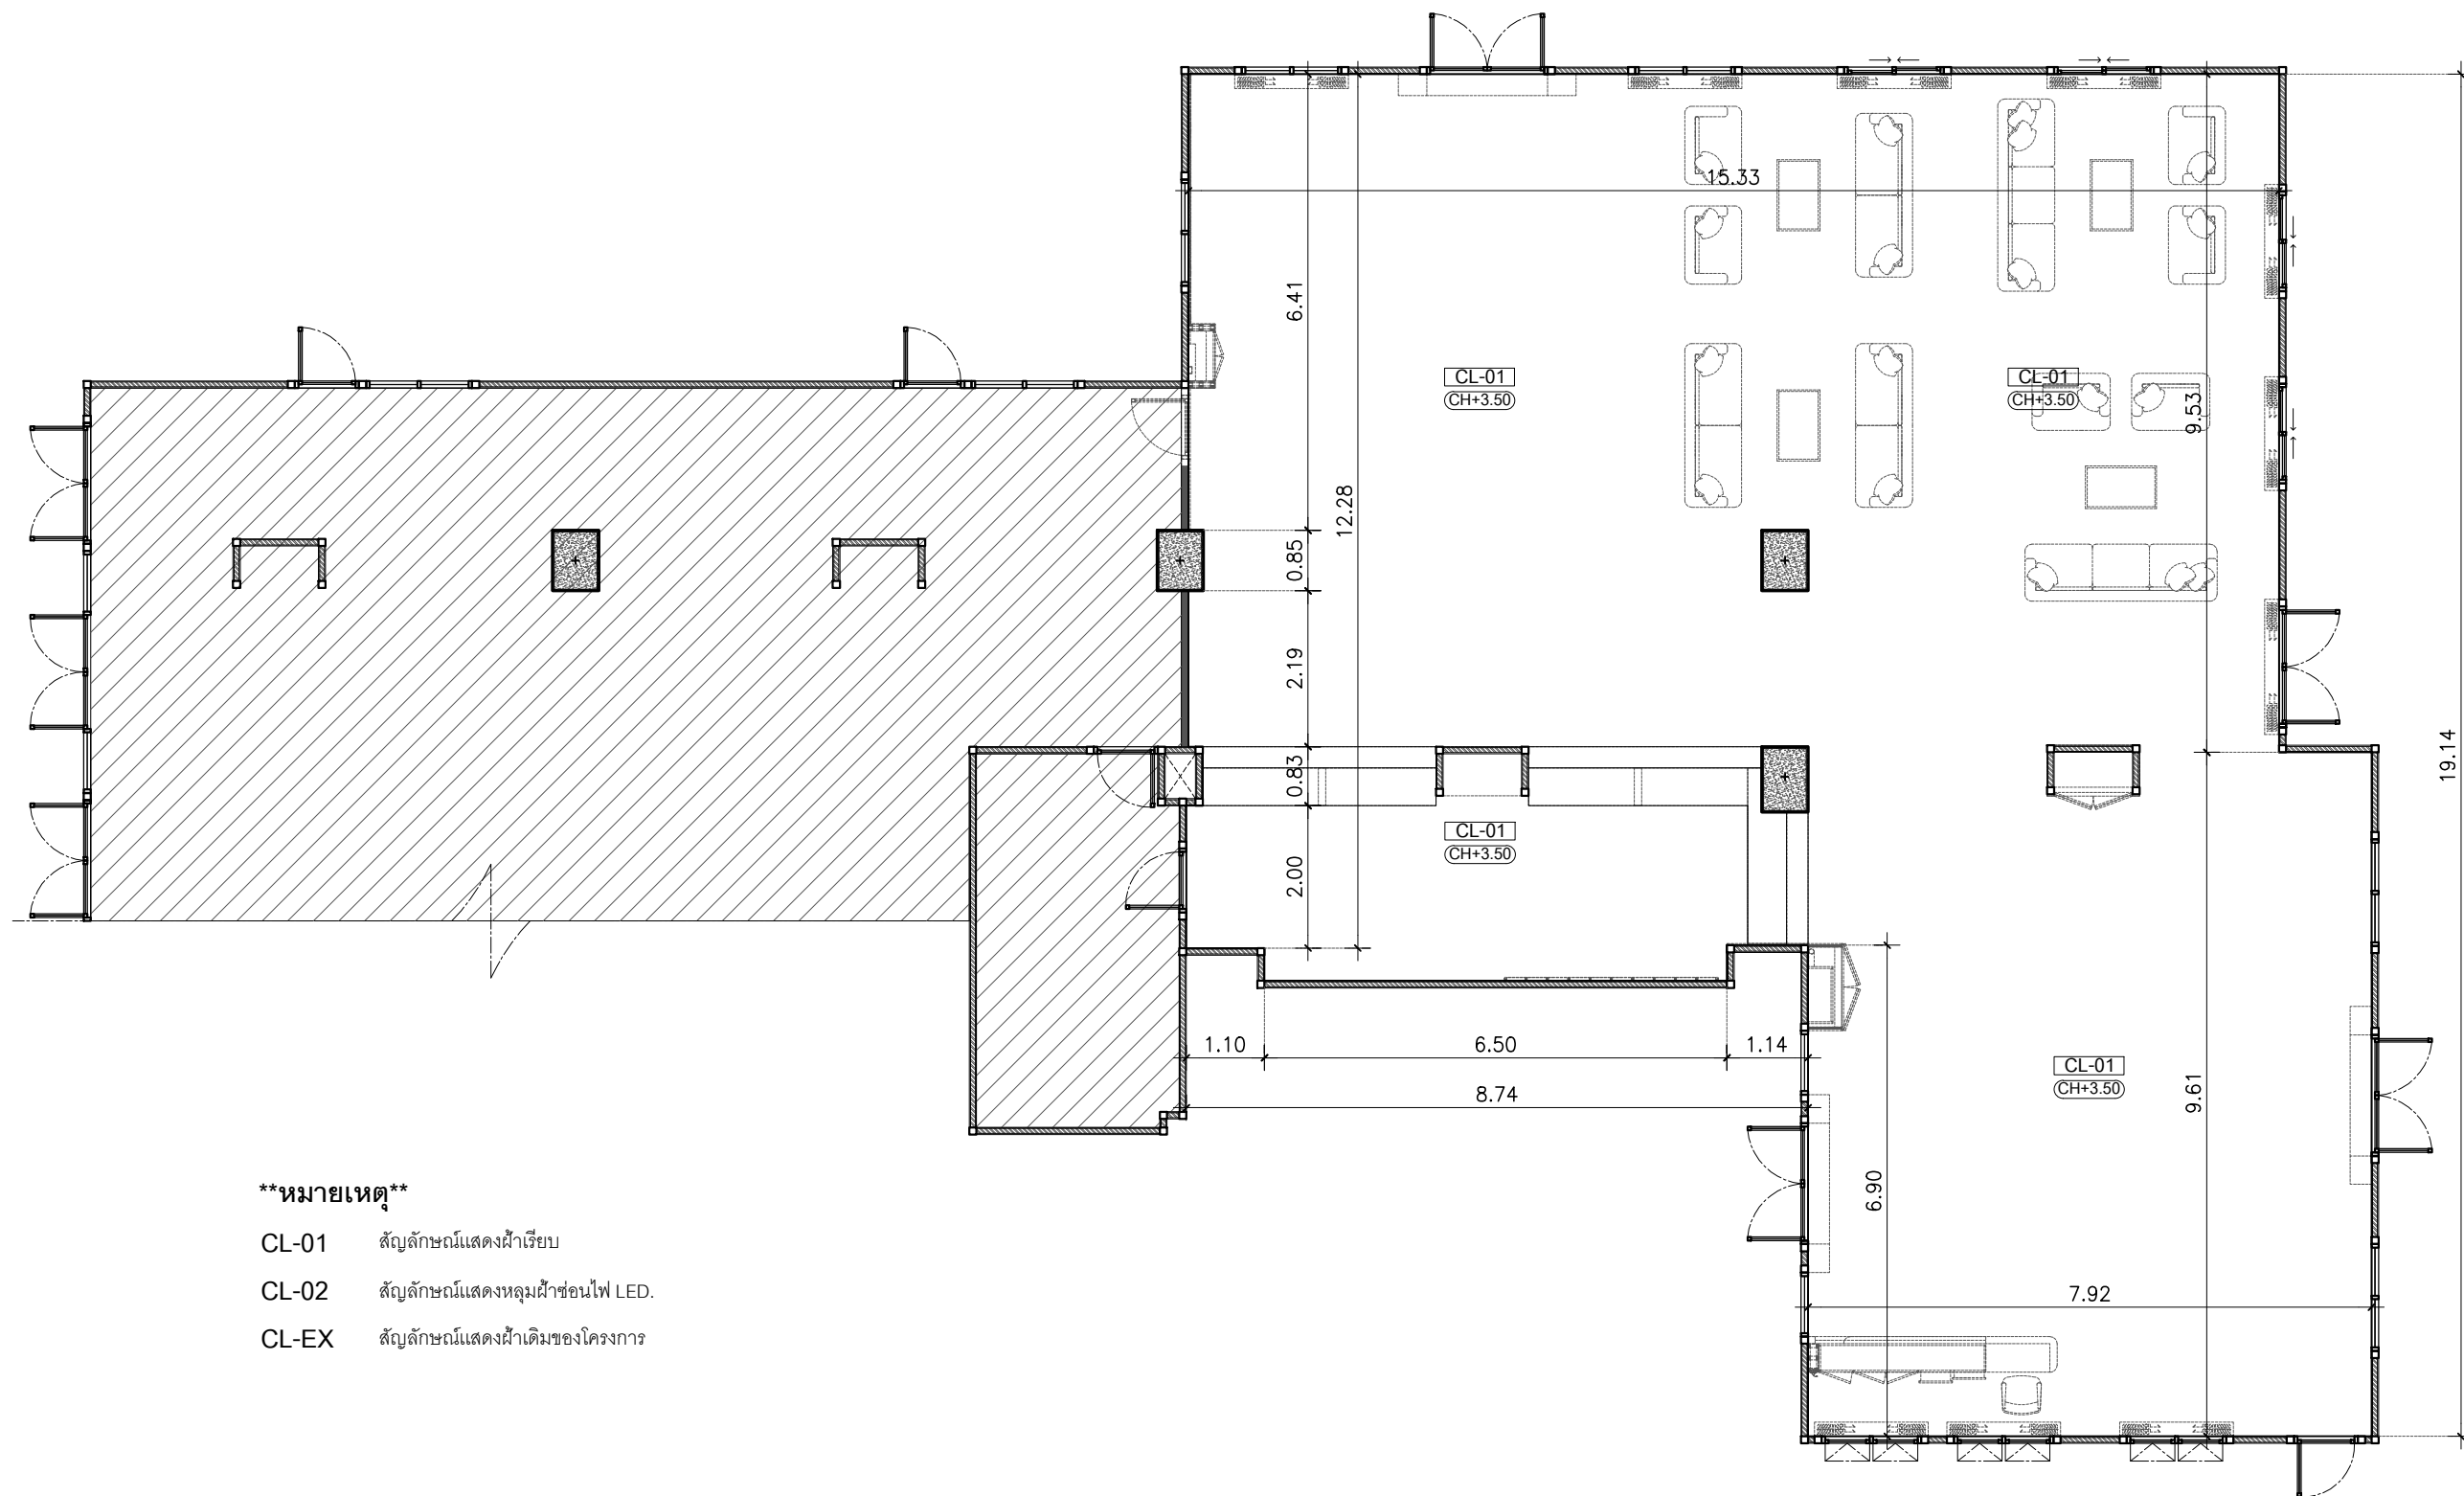

- **หมายเหตุ****
- CL-01 สัญลักษณ์แสดงฝ้าเรียบ
 - CL-02 สัญลักษณ์แสดงหลุมฝ้าซ่อนไฟ LED.
 - CL-EX สัญลักษณ์แสดงฝ้าเดิมของโครงการ



หมายเหตุ กรุณาวัดจากพื้นที่จริงก่อนการผลิตและติดตั้ง ห้ามวัดจากแบบโดยเด็ดขาด
กรุณาปรึกษามัณฑนากรก่อนการผลิตเมื่อเกิดปัญหานำงาน



มหาวิทยาลัยเทคโนโลยีราชมงคลตะวันออก

PROJECT NAME :

ปรับปรุงและพัฒนาโถงทางเดิน/HALL
/Reception และ Sparroom

LOCATION :

มหาวิทยาลัยเทคโนโลยีราชมงคลตะวันออก
วิทยาเขตจันทบุรี 131 หมู่ 10 ตำบลพลวง
อำเภอเขาฉกรรจ์ จังหวัดจันทบุรี 22210

STRUCTURAL ENGINEERS

นาย

INTERIOR ARCHITECTURE

นายศร อุณพทุธิรพี

DRAFTMAN

นายศร อุณพทุธิรพี

ตรวจสอบ

ผู้อำนวยการ
ศูนย์สนับสนุนการวิจัยและทดสอบวัสดุวิศวกรรม
อนุมัติ :


ผู้อำนวยการ
สถาบันวิศวกรรมการศึกษาและการเรียนรู้ตลอดชีวิต

GENEPAL NOTE :

DRAWING TITLE :

ISSUED REVISION :

NO.	DESCRIPTION	DATE
DRAWN BY :		DRAWING DATE.
CHECKED BY :		DRAWING NO.
SCALE	TOTAL	ID-06

 

PROJECT NAME :

**ปรับปรุงและพัฒนาโถงทางเดิน/HALL
/Reception และ Sparroom**

LOCATION :

มหาวิทยาลัยเทคโนโลยีราชมงคลตะวันออก

วิทยาเขตจันทบุรี 131 หมู่ 10 ตำบลพลวง

อำเภอเขาคิชฌกูฏ จังหวัดจันทบุรี 22210

STRUCTURAL ENGINEERS

หมายเหตุ

INTERIOR ARCHITECTURE

นายยศกร คุณพุทธิธิ

DRAFTMAN

นายยศกร คุณพุทธิธิ

ตรวจแบบ

ผู้อำนวยการ

ศูนย์สนับสนุนการวิจัยและทดสอบวัสดุวิศวกรรม

อนุมัติ :

ผู้อำนวยการ


สถาบันนวัตกรรมการศึกษาและการเรียนรู้ตลอดชีวิต

GENERAL NOTE :

DRAWING TITLE :

ISSUED REVISION :

NO.	DESCRIPTION	DATE
DRAWN BY :		DRAWING DATE.
CHECKED BY :		DRAWING NO.
SCALE	TOTAL	ID-07

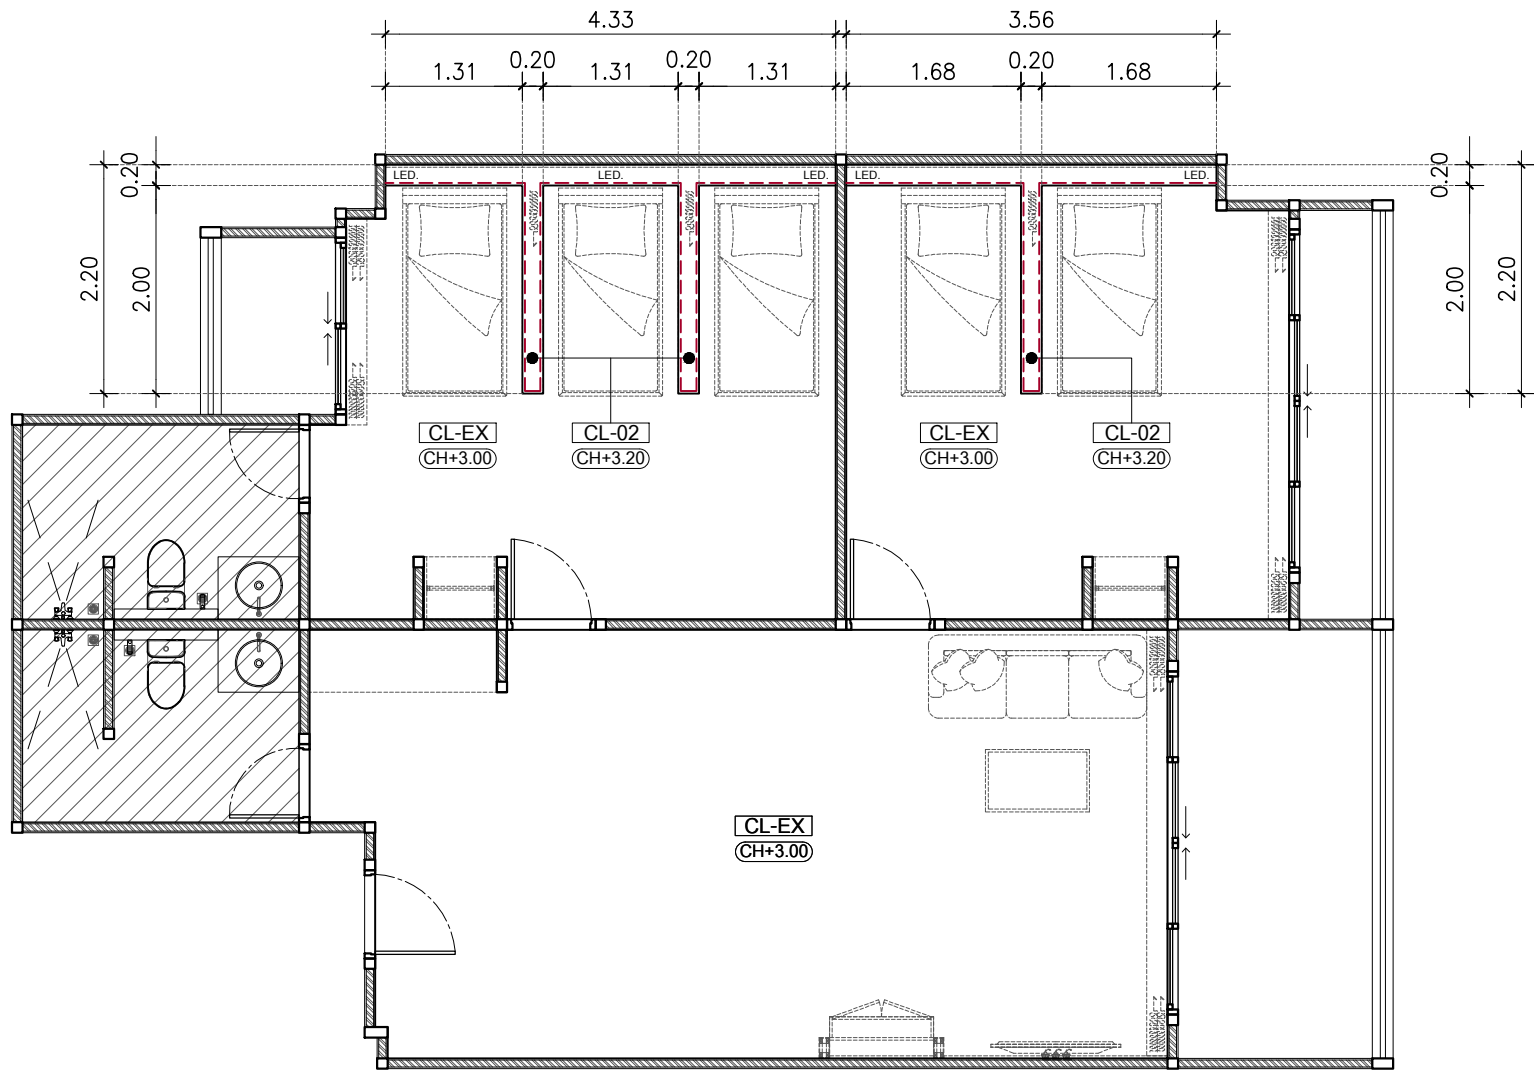

****หมายเหตุ****

CL-01 สัญลักษณ์แสดงผ้าเรียบ

CL-02 สัญญาณแสดงหลุมฟ้าชอนไฟ LED.

CL-EX สัญลักษณ์แสดงผ้าเดิมของโครงการ



หมายเหตุ กรุณาวัดจากพื้นที่จริงก่อนการผลิตและติดตั้ง ห้ามวัดจากแบบโดยเด็ดขาด
กรุณาปรึกษามัณฑนากรก่อนการผลิตเมื่อเกิดปัญหานำงาน



มหาวิทยาลัยเทคโนโลยีราชมงคลตะวันออก

PROJECT NAME :

ปรับปรุงและพัฒนาโถงทางเดิน/HALL /Reception และ Sparroom

LOCATION :

มหาวิทยาลัยเทคโนโลยีราชมงคลตะวันออก
วิทยาเขตจันทบุรี 131 หมู่ 10 ตำบลพลวง
อำเภอเขาคิชฌกูฏ จังหวัดจันทบุรี 22210

STRUCTURAL ENGINEERS

นาย

INTERIOR ARCHITECTURE

นายศกร คุณพุทธิรพี

DRAFTMAN

นายศกร คุณพุทธิรพี

ตรวจสอบ

ผู้อำนวยการ

ศูนย์สนับสนุนการวิจัยและทดสอบวัสดุวิศวกรรม
อนุมัติ :

ผู้อำนวยการ


สถาบันวิศวกรรมการศึกษาและการเรียนรู้ตลอดชีวิต

GENEPAL NOTE :


DRAWING TITLE :

ISSUED REVISION :

NO.	DESCRIPTION	DATE
DRAWN BY :		DRAWING DATE.
CHECKED BY :		DRAWING NO.
SCALE	TOTAL	ID-07A

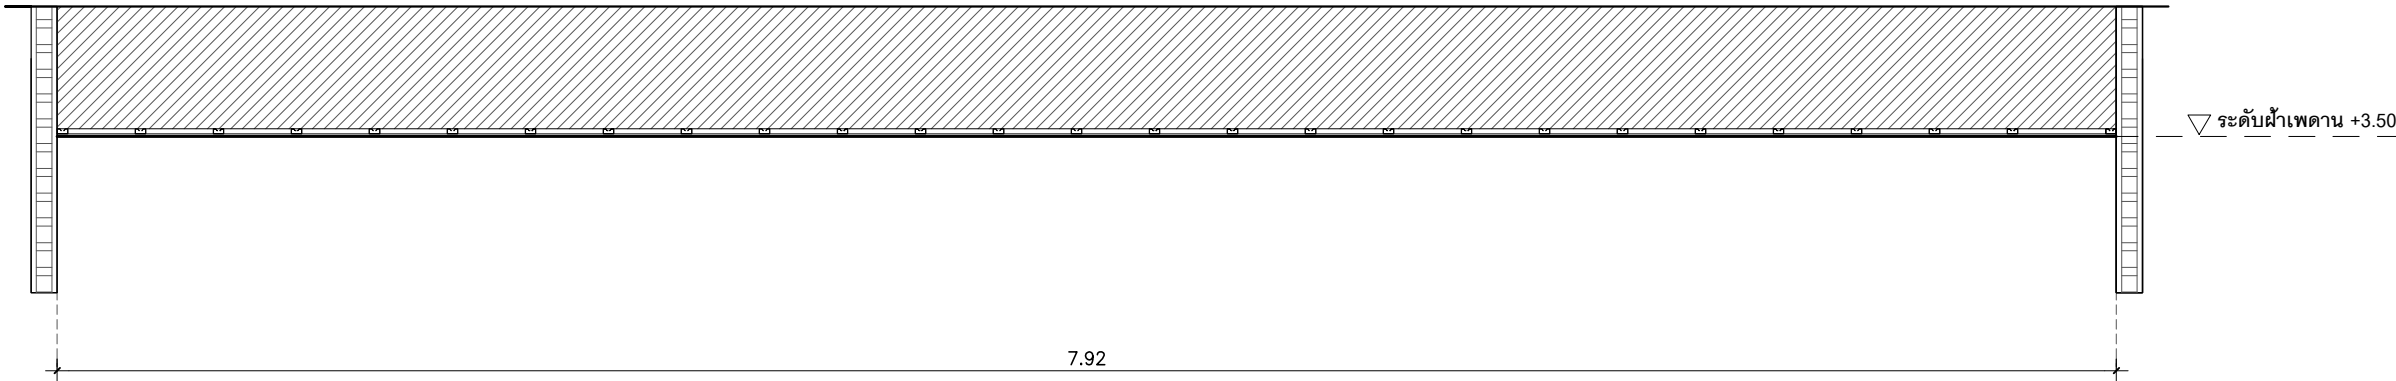


ID
FL-00
DETAIL CEILING 01
SCALE 1:25

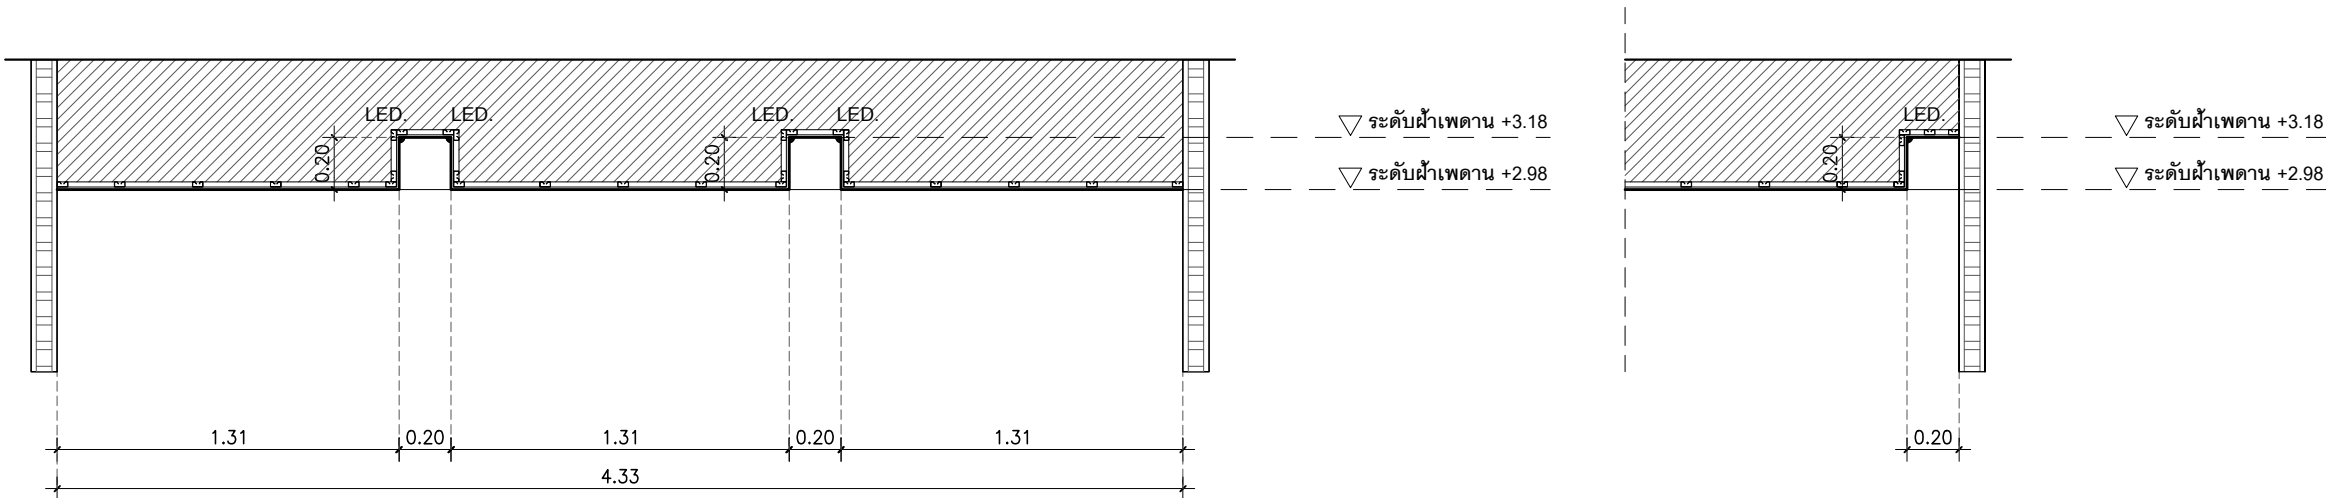

ID
FL-00
DETAIL CEILING 02
SCALE 1:25

ID
FL-00
DETAIL CEILING 02
SCALE 1:25

ID
ID-00
CEILING PLAN (DETAIL)
SCALE 1:25

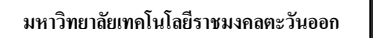

PROJECT NAME :

ปรับปรุงและพัฒนาโถงทางเดิน/HALL
/Reception และ Sparroom

LOCATION :

มหาวิทยาลัยเทคโนโลยีราชมงคลตะวันออก

วิทยาเขตจันทบุรี 131 หมู่ 10 ตำบลพลวง

อำเภอเขาคิชฌกูฏ จังหวัดจันทบุรี 22210

STRUCTURAL ENGINEERS

นาย

INTERIOR ARCHITECTURE

นายยศกร คุณพุทธิธิ์

DRAFTMAN

นายยศกร คุณพุทธิธิ์

ตรวจแบบ

ผู้อำนวยการ

ศูนย์สนับสนุนการวิจัยและทดสอบวัสดุวิศวกรรม

อนุมัติ :

ผู้อำนวยการ


สถาบันวัดกรรมการศึกษาและการเรียนรู้ตลอดชีวิต

GENEPAL NOTE :

DRAWING TITLE :

ISSUED REVISION :

NO.	DESCRIPTION	DATE
DRAWN BY :		DRAWING DATE.
CHECKED BY :		DRAWING NO.
SCALE	TOTAL	1D-08

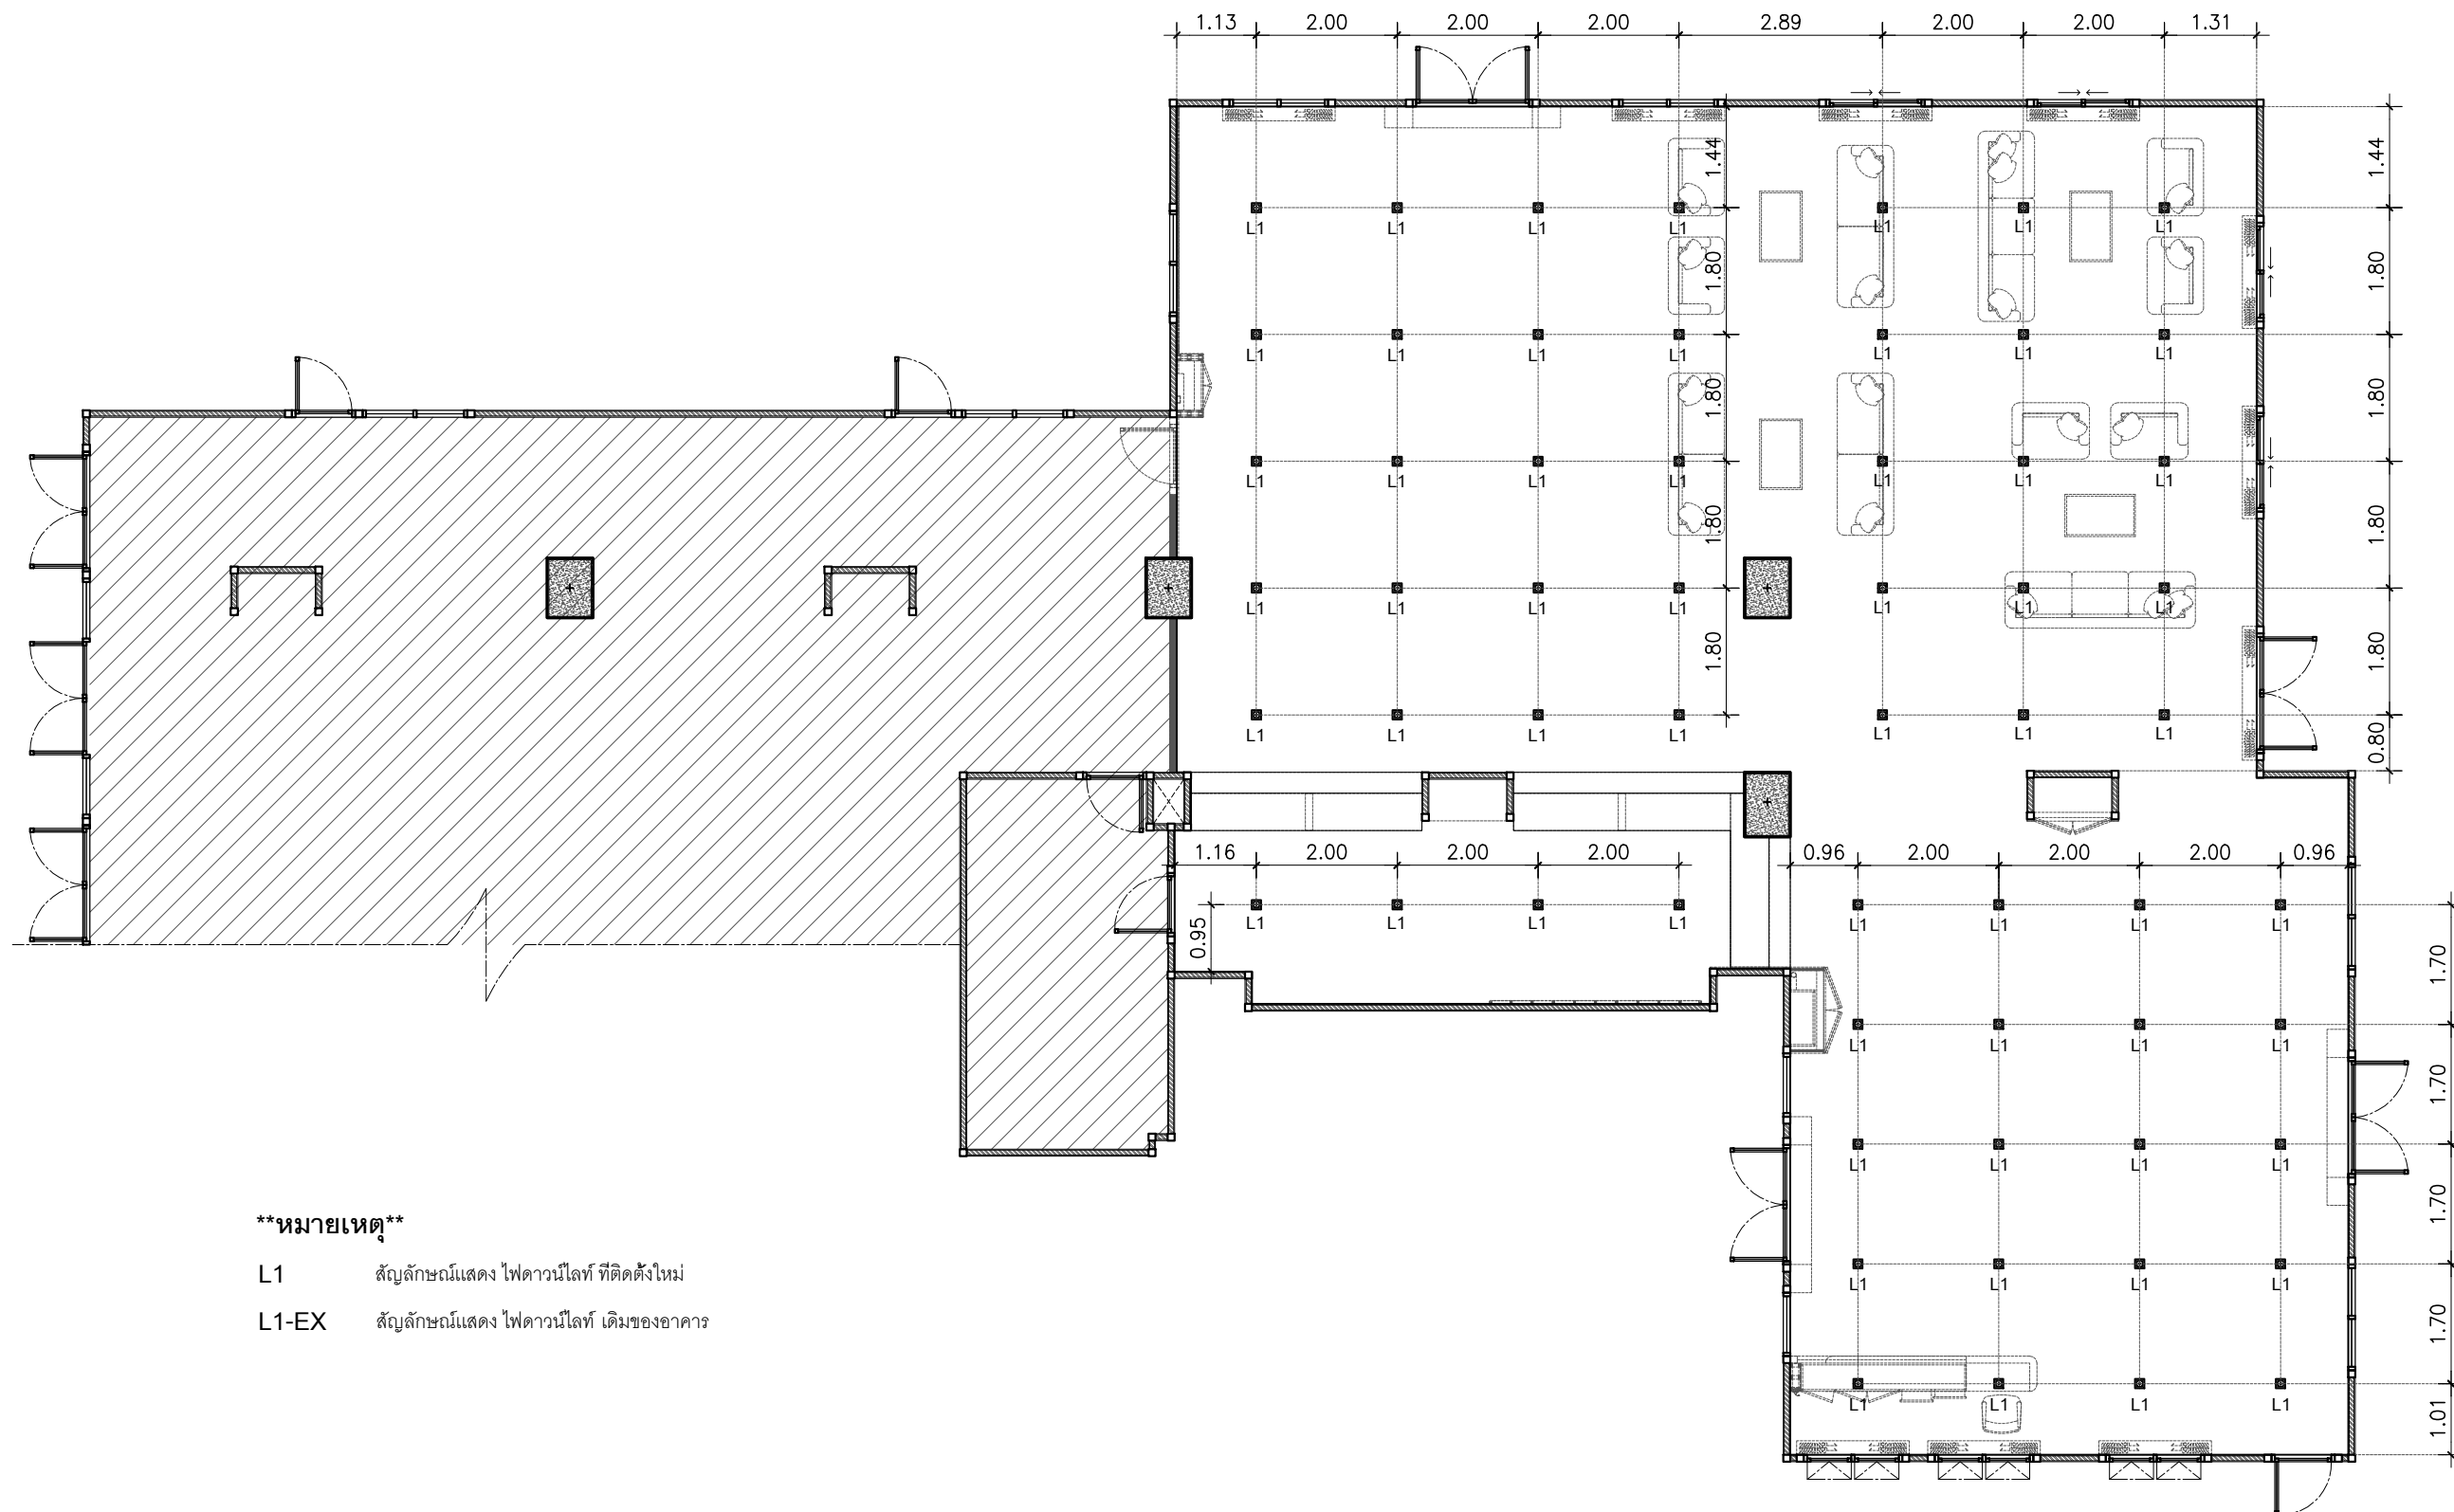


****หมายเหตุ****

L1 สัญลักษณ์แสดง ไฟดาวน์ไลท์ ที่ติดตั้งใหม่

L1-EX สัญลักษณ์แสดง ไฟดาวน์ไลท์ เดิมของอาคาร



หมายเหตุ กรุณาวัดจากพื้นที่จริงก่อนการผลิตและติดตั้ง ห้ามวัดจากแบบโดยเด็ดขาด
กรุณาปรึกษามัณฑนากรก่อนการผลิตเมื่อเกิดปัญหาหน้างาน

 

PROJECT NAME :

**ปรับปรุงและพัฒนาโถงทางเดิน/HALL
/Reception และ Sparroom**

LOCATION :

มหาวิทยาลัยเทคโนโลยีราชมงคลตะวันออก

วิทยาเขตจันทบุรี 131 หมู่ 10 ตำบลพลวง

อำเภอเขาคิชฌกูฏ จังหวัดจันทบุรี 22210

STRUCTURAL ENGINEERS

นาย

INTERIOR ARCHITECTURE

นายยศกร คุณพุทธิธิ์

DRAFTMAN

นายยศกร คุณพุทธิรพี

ตรวจแบบ

ผู้อำนวยการ

ศูนย์สนับสนุนการวิจัยและทดสอบวัสดุวิศวกรรม

อนุมัติ :

ผู้อำนวยการ


สถาบันนวัตกรรมการศึกษาและการเรียนรู้ตลอดชีวิต

GENEPAL NOTE :

DRAWING TITLE :

ISSUED REVISION :

NO.	DESCRIPTION	DATE
DRAWN BY :		DRAWING DATE.
CHECKED BY :		DRAWING NO.
SCALE	TOTAL	ID-09

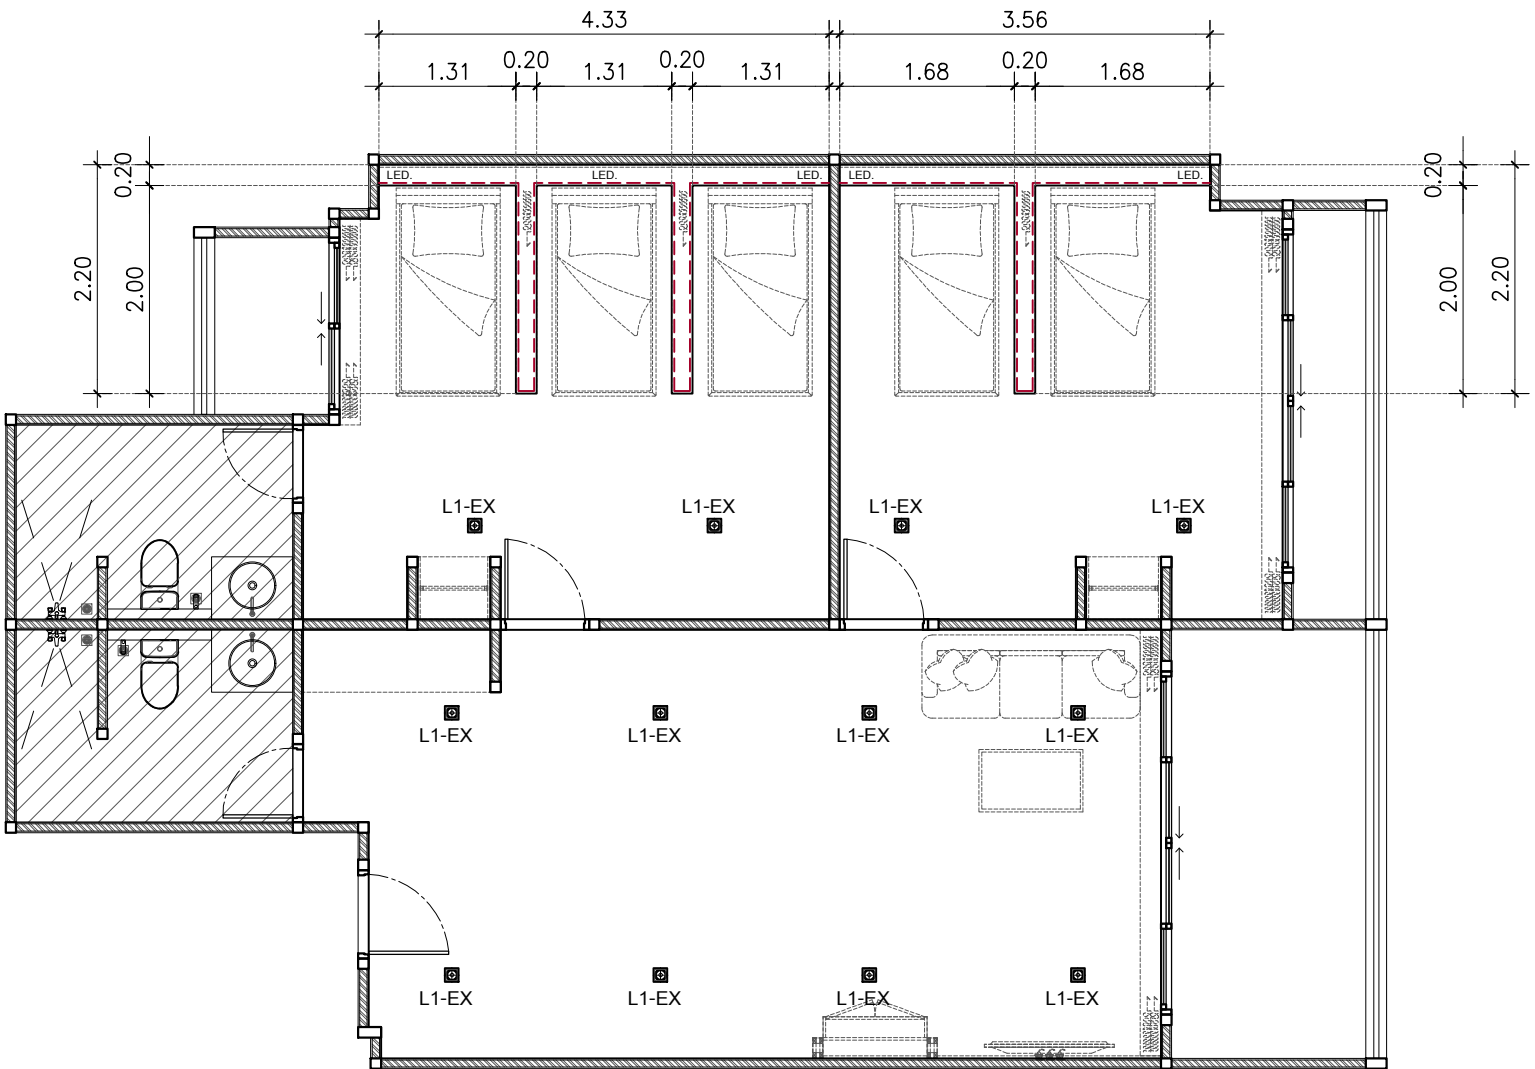


****หมายเหตุ****

L1 สัญลักษณ์แสดง ไฟดาวน์ไลท์ ที่ติดตั้งใหม่

L1-EX สัญลักษณ์แสดง ไฟดาวน์ไลท์ เดิมของอาคาร



หมายเหตุ กรุณาวัดจากพื้นที่จริงก่อนการผลิตและติดตั้ง ห้ามวัดจากแบบโดยเด็ดขาด
กรุณาปรึกษามัณฑนากรก่อนการผลิตเมื่อเกิดปัญหาหน้างาน

 

PROJECT NAME :

**ปรับปรุงและพัฒนาโถงทางเดิน/HALL
/Reception และ Sparroom**

LOCATION :

มหาวิทยาลัยเทคโนโลยีราชมงคลตะวันออก

วิทยาเขตจันทบุรี 131 หมู่ 10 ตำบลพลวง

อำเภอเขาคิชฌกูฏ จังหวัดจันทบุรี 22210

STRUCTURAL ENGINEERS

หมายเหตุ

INTERIOR ARCHITECTURE

นายยศกร คุณพุทธิธิ

DRAFTMAN

นายยศกร คุณพุทธิธร

ตรวจแบบ

ผู้อำนวยการ

ศูนย์สนับสนุนการวิจัยและทดสอบวัสดุวิศวกรรม

ผู้อำนวยการ


สถาบันนวัตกรรมการศึกษาและการเรียนรู้ตลอดชีวิต

GENEPAL NOTE :

DRAWING TITLE :

ISSUED REVISION :

NO.	DESCRIPTION	DATE
DRAWN BY :		DRAWING DATE.
CHECKED BY :		DRAWING NO.
SCALE	TOTAL	ID-10

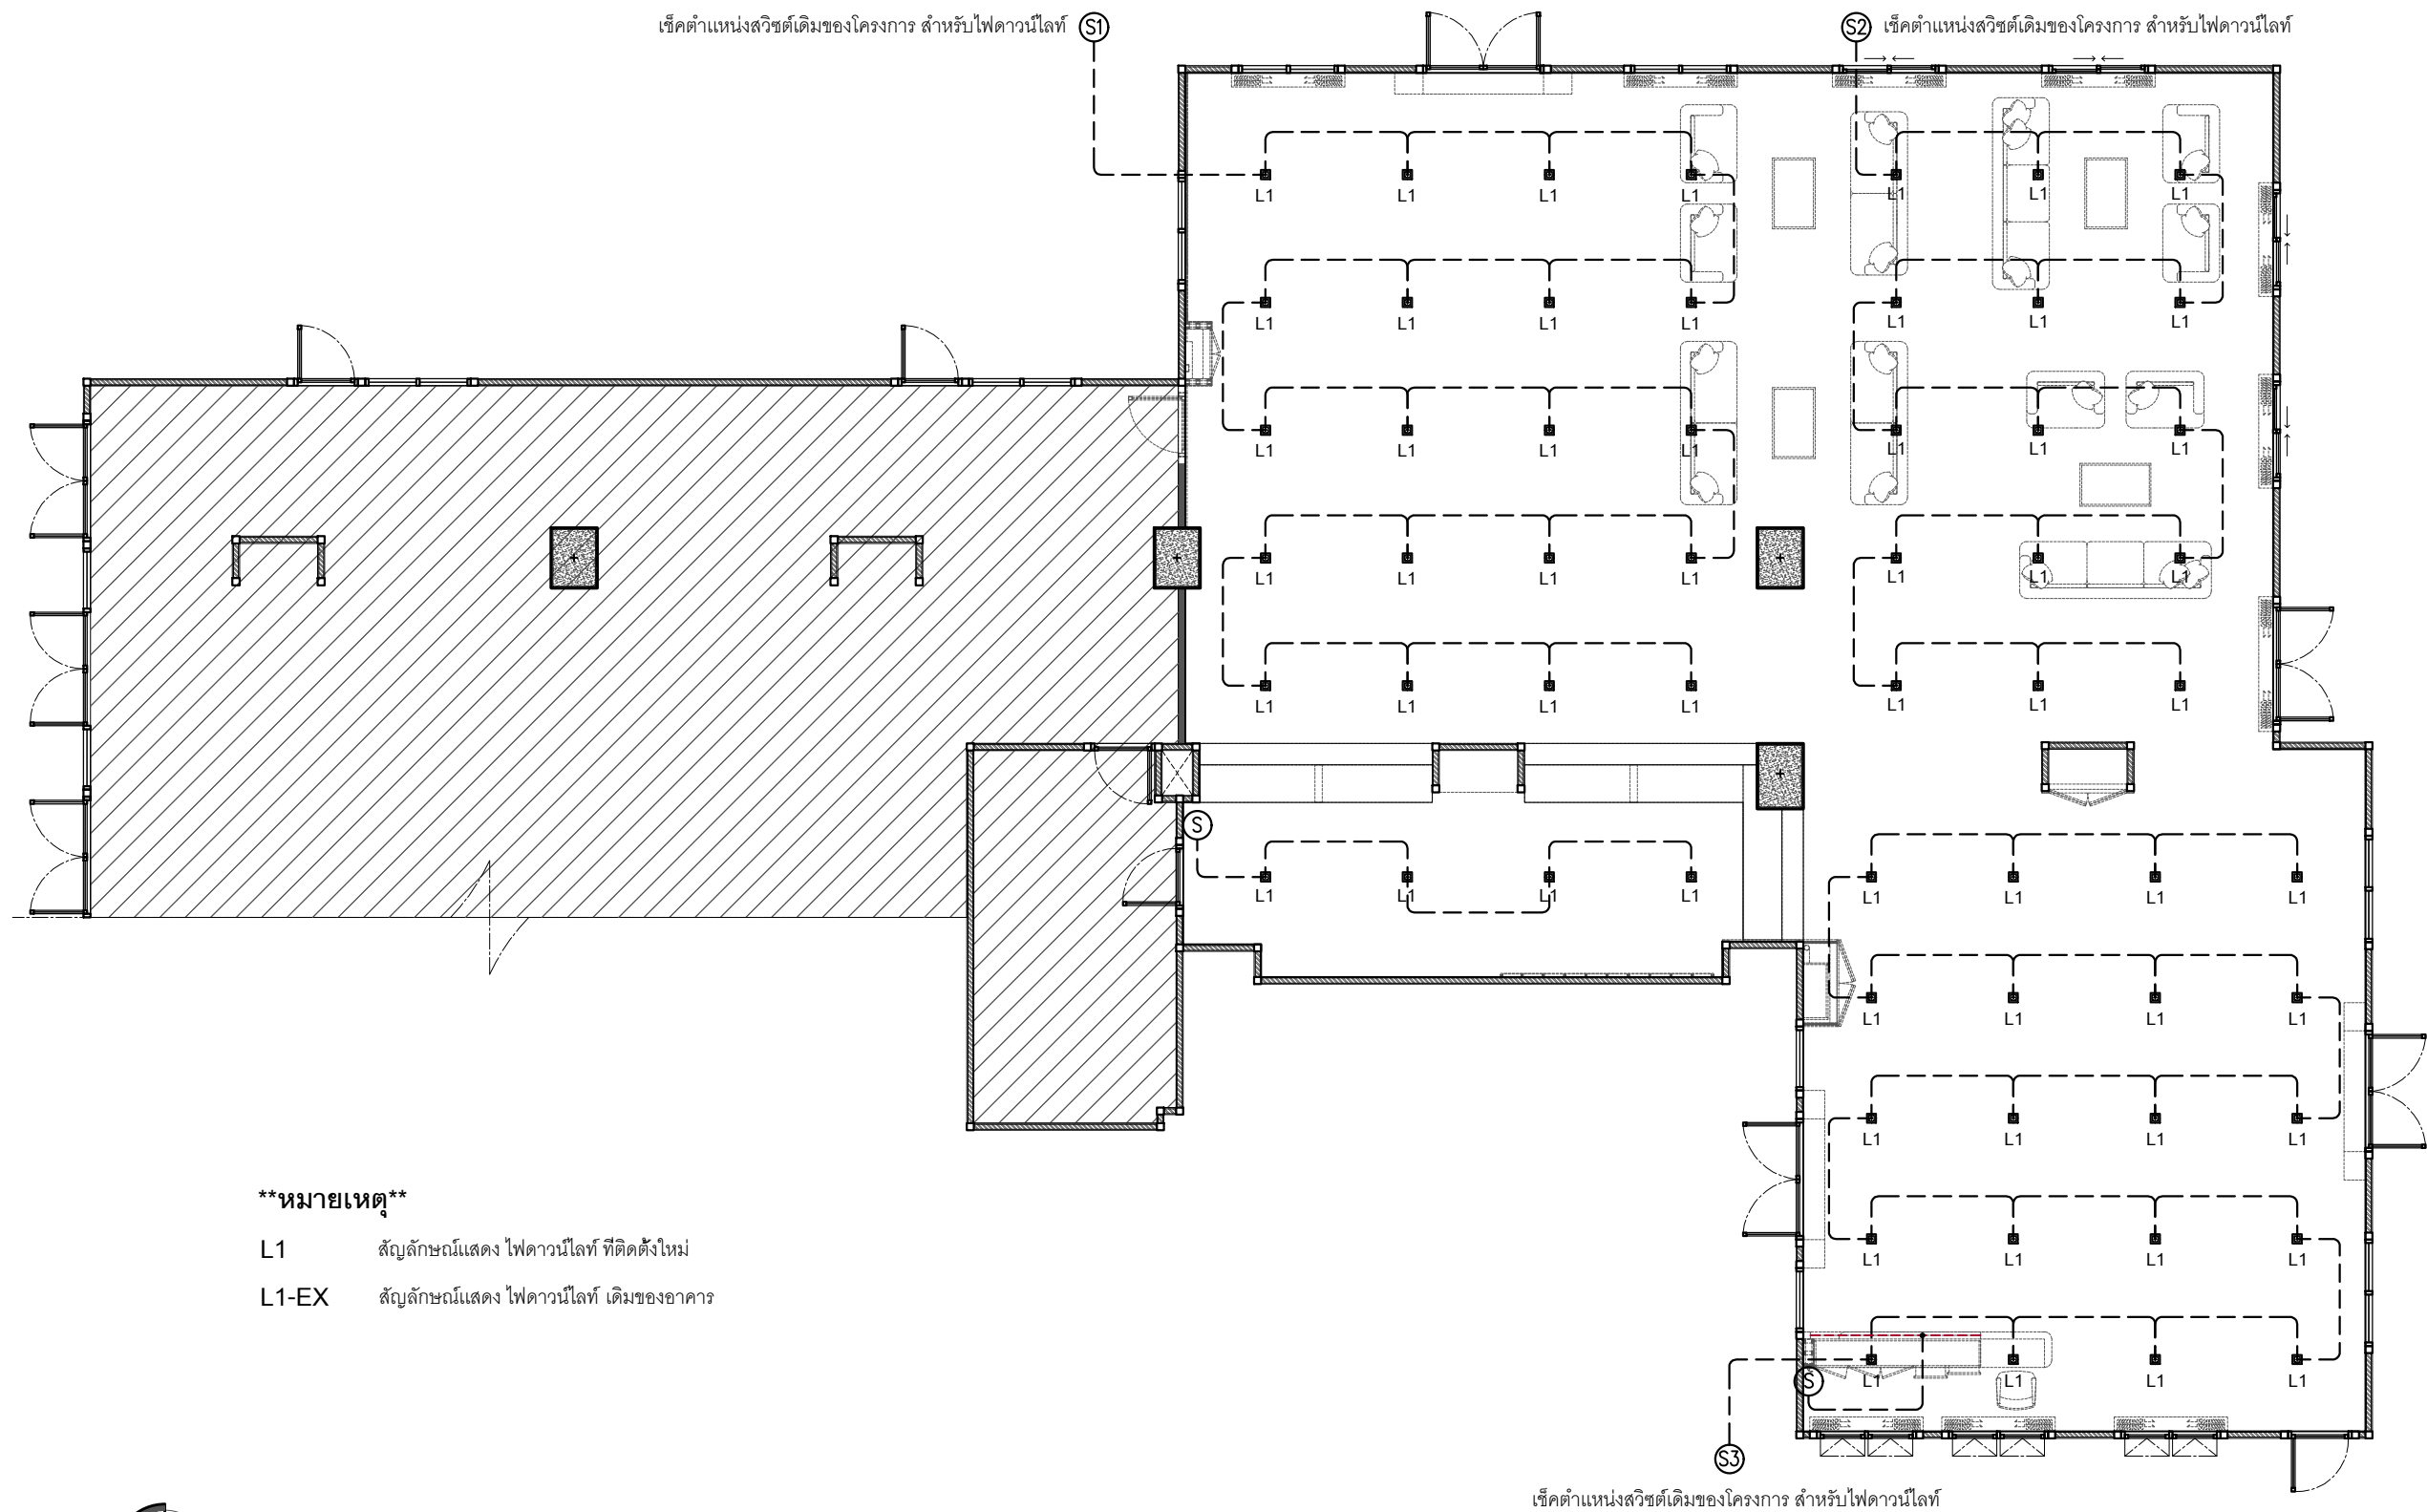


****หมายเหตุ****

L1 สัญลักษณ์แสดง ไฟดาวน์ไลท์ ที่ติดตั้งใหม่

L1-EX สัญลักษณ์แสดง ไฟดาวน์ไลท์ เดิมของอาคาร



หมายเหตุ กรุณาวัดจากพื้นที่จริงก่อนการผลิตและติดตั้ง ห้ามวัดจากแบบโดยเด็ดขาด
กรุณาปรึกษามัณฑนากรก่อนการผลิตเมื่อเกิดปัญหาหน้างาน

 

PROJECT NAME :

**ปรับปรุงและพัฒนาโถงทางเดิน/HALL
/Reception และ Sparroom**

LOCATION :

มหาวิทยาลัยเทคโนโลยีราชมงคลตะวันออก

วิทยาเขตจันทบุรี 131 หมู่ 10 ตำบลพลวง

อำเภอเขาคิชฌกูฏ จังหวัดจันทบุรี 22210

STRUCTURAL ENGINEERS

นาย

INTERIOR ARCHITECTURE

นายยศกร คุณพุทธิรพี

DRAFTMAN

นายยศกร คุณพุทธิรพี

ตรวจแบบ

ผู้อำนวยการ

ศูนย์สนับสนุนการวิจัยและทดสอบวัสดุวิศวกรรม

อนุมัติ :

ผู้อำนวยการ


สถาบันนวัตกรรมการศึกษาและการเรียนรู้ตลอดชีวิต

GENEPAL NOTE :

DRAWING TITLE :

ISSUED REVISION :

NO.	DESCRIPTION	DATE
DRAWN BY :		DRAWING DATE.
CHECKED BY :		DRAWING NO.
SCALE	TOTAL	ID-11

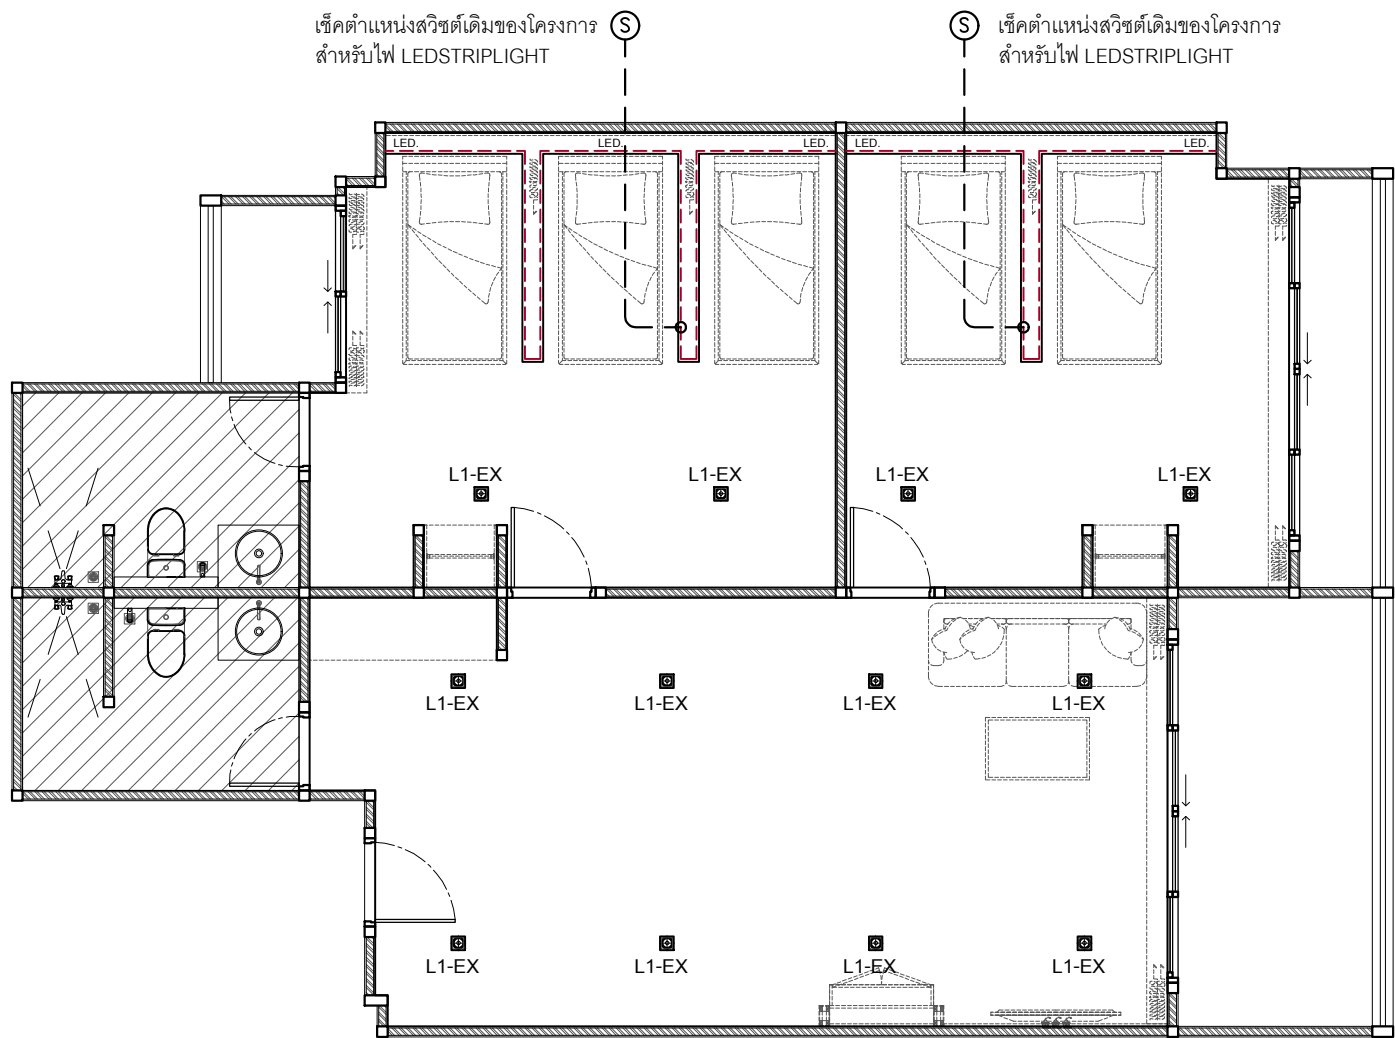

****หมายเหตุ****

L1 สัญญาณแสดง ไฟดาวน์ไลท์ ที่ติดตั้งใหม่


L1-EX สัญลักษณ์แสดง ไฟดาวน์ไลท์ เดิมของอาคาร



LIGHTING PLAN (CIRCUIT)

SCALE	1:75
-------	------

หมายเหตุ กรุณาวัดจากพื้นที่จริงก่อนการผลิตและติดตั้ง ห้ามวัดจากแบบโดยเด็ดขาด
กรุณาปรึกษามัณฑนากรก่อนการผลิตเมื่อเกิดปัญหาหน้างาน

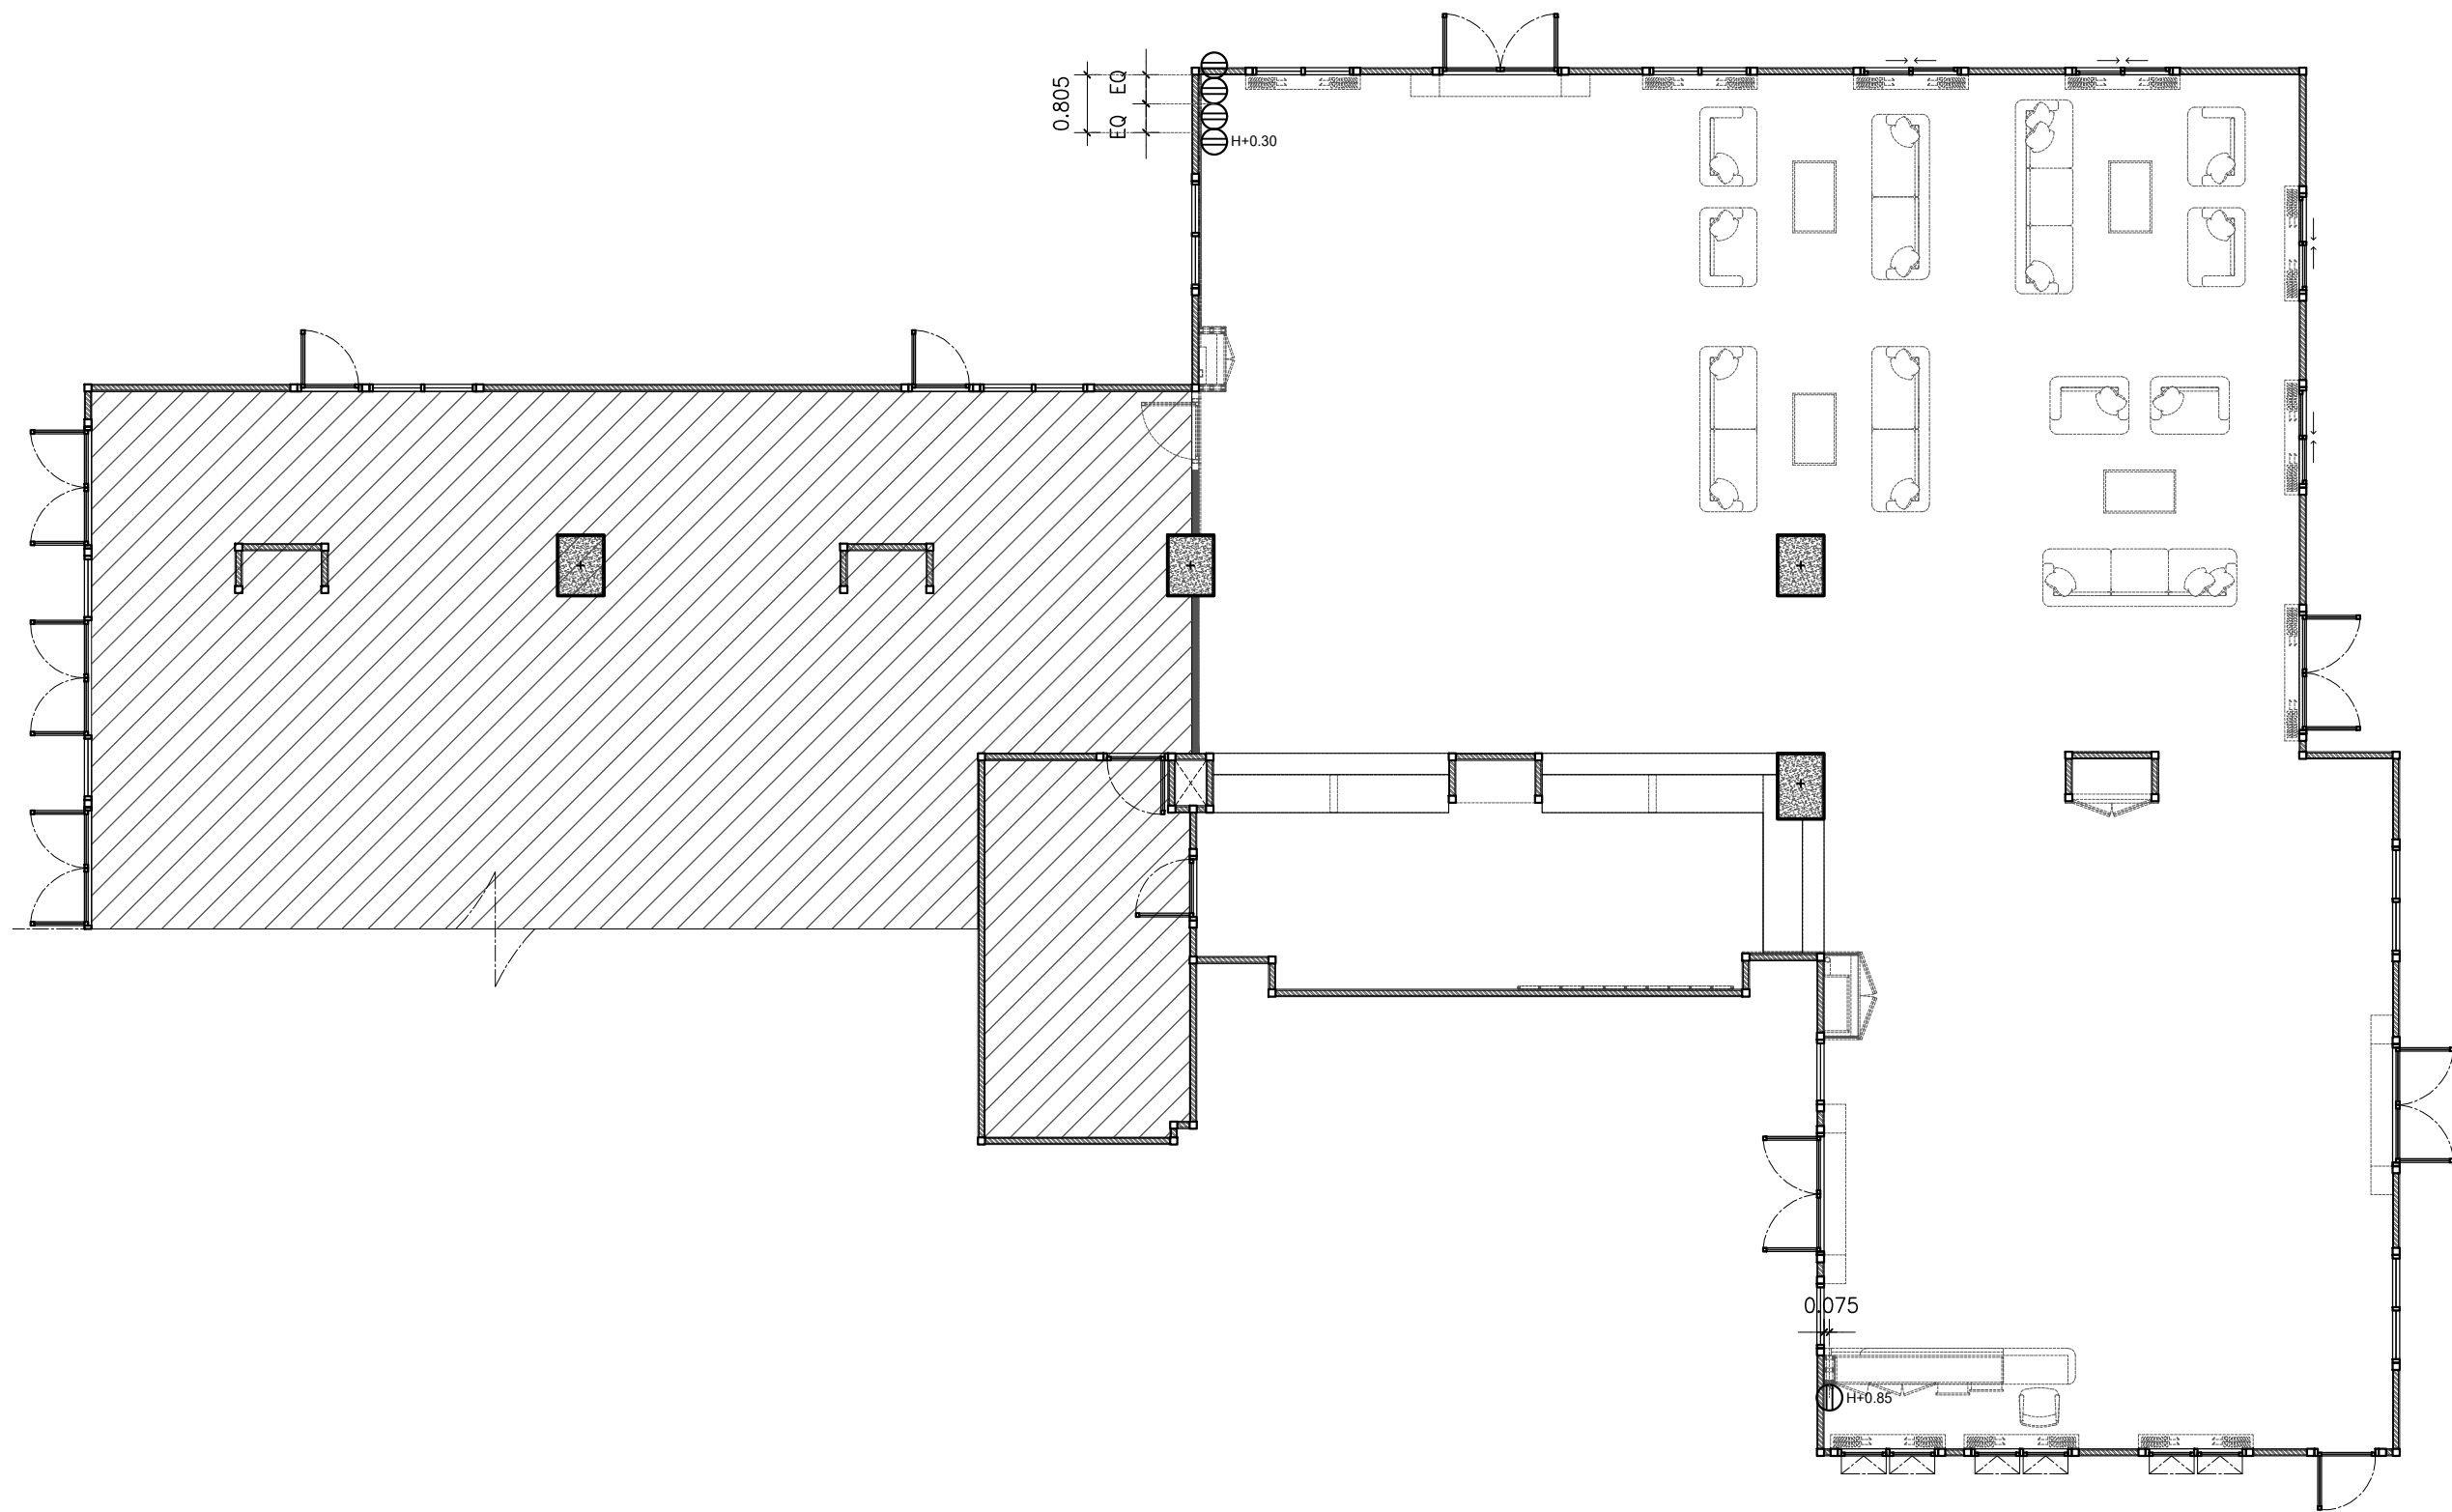

หมายเหตุ กรุณาวัดจากพื้นที่จริงก่อนการผลิตและติดตั้ง ห้ามวัดจากแบบโดยเด็ดขาด
กรุณาปรึกษามัณฑนากรก่อนการผลิตเมื่อเกิดปัญหานำงาน



มหาวิทยาลัยเทคโนโลยีราชมงคลตะวันออก

PROJECT NAME :

ปรับปรุงและพัฒนาโรงทางเดิน/HALL
/Reception และ Sparroom

LOCATION :

มหาวิทยาลัยเทคโนโลยีราชมงคลตะวันออก

วิทยาเขตจันทบุรี 131 หมู่ 10 ตำบลพลวง

อำเภอเขาฉกรรจ์ จังหวัดจันทบุรี 22210

STRUCTURAL ENGINEERS

นาย

INTERIOR ARCHITECTURE

นายศกร คุณพุทธธิรพี

DRAFTMAN

นายศกร คุณพุทธธิรพี

ตรวจสอบ

ผู้อำนวยการ

ศูนย์สนับสนุนการวิจัยและทดสอบวัสดุวิศวกรรม

อนุมัติ :

ผู้อำนวยการ


สถาบันนวัตกรรมการศึกษาและการเรียนรู้ตลอดชีวิต

GENEPAL NOTE :

DRAWING TITLE :

ISSUED REVISION :

NO.	DESCRIPTION	DATE
DRAWN BY :		DRAWING DATE.
CHECKED BY :		DRAWING NO.
SCALE	TOTAL	ID-12

 

PROJECT NAME :

**ปรับปรุงและพัฒนาโถงทางเดิน/HALL
/Reception และ Sparroom**

LOCATION :

มหาวิทยาลัยเทคโนโลยีราชมงคลตะวันออก

วิทยาเขตจันทบุรี 131 หมู่ 10 ตำบลพลวง

อำเภอเขาคิชฌกูฏ จังหวัดจันทบุรี 22210

STRUCTURAL ENGINEERS

หมายเหตุ

INTERIOR ARCHITECTURE

นายยศกร คุณพุทธิธิ

DRAFTMAN

นายยศกร คุณพุทธิธร

ตรวจแบบ

ผู้อำนวยการ

ศูนย์สนับสนุนการวิจัยและทดสอบวัสดุวิศวกรรม

อนุมัติ :

ผู้อำนวยการ


สถาบันนวัตกรรมการศึกษาและการเรียนรู้ตลอดชีวิต

GENEPAL NOTE :


DRAWING TITLE :

ISSUED REVISION :

NO.	DESCRIPTION	DATE
DRAWN BY :		DRAWING DATE.
CHECKED BY :		DRAWING NO.
SCALE	TOTAL	ID-13

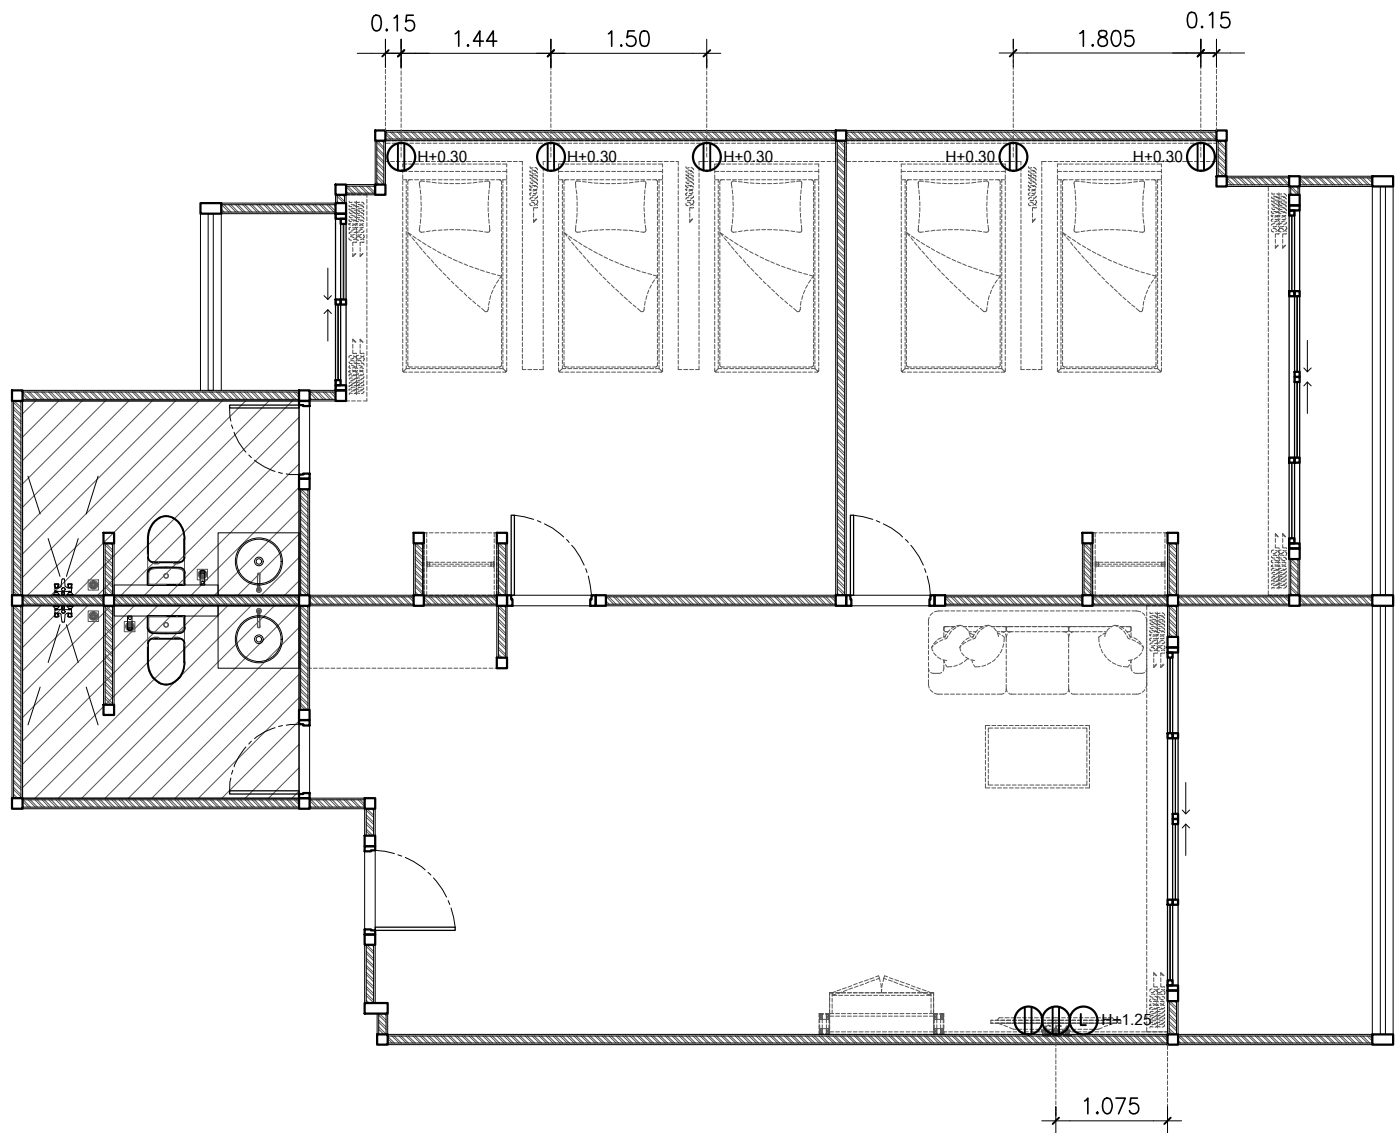

หมายเหตุ กรุณาวัดจากพื้นที่จริงก่อนการผลิตและติดตั้ง ห้ามวัดจากแบบโดยเด็ดขาด
กรุณาปรึกษามัณฑนากรก่อนการผลิตเมื่อเกิดปัญหาหน้างาน

 

PROJECT NAME :

**ปรับปรุงและพัฒนาโถงทางเดิน/HALL
/Reception และ Sparroom**

LOCATION :

มหาวิทยาลัยเทคโนโลยีราชมงคลตะวันออก

วิทยาเขตจันทบุรี 131 หมู่ 10 ตำบลพลวง

อำเภอเขาคิชฌกูฏ จังหวัดจันทบุรี 22210

STRUCTURAL ENGINEERS

นาย

INTERIOR ARCHITECTURE

นายยศกร คุณพุทธิธรพี

DRAFTMAN

นายยศกร คุณพุทธิรพี

ตรวจแบบ

ผู้อำนวยการ

ศูนย์สนับสนุนการวิจัยและทดสอบวัสดุวิศวกรรม

อนุมิต :

ผู้อำนวยการ


สถาบันนวัตกรรมการศึกษาและการเรียนรู้ตลอดชีวิต

GENEPAL NOTE :

DRAWING TITLE :

ISSUED REVISION :

NO.	DESCRIPTION	DATE
DRAWN BY :		DRAWING DATE.
CHECKED BY :		DRAWING NO.
SCALE	TOTAL	ID-14

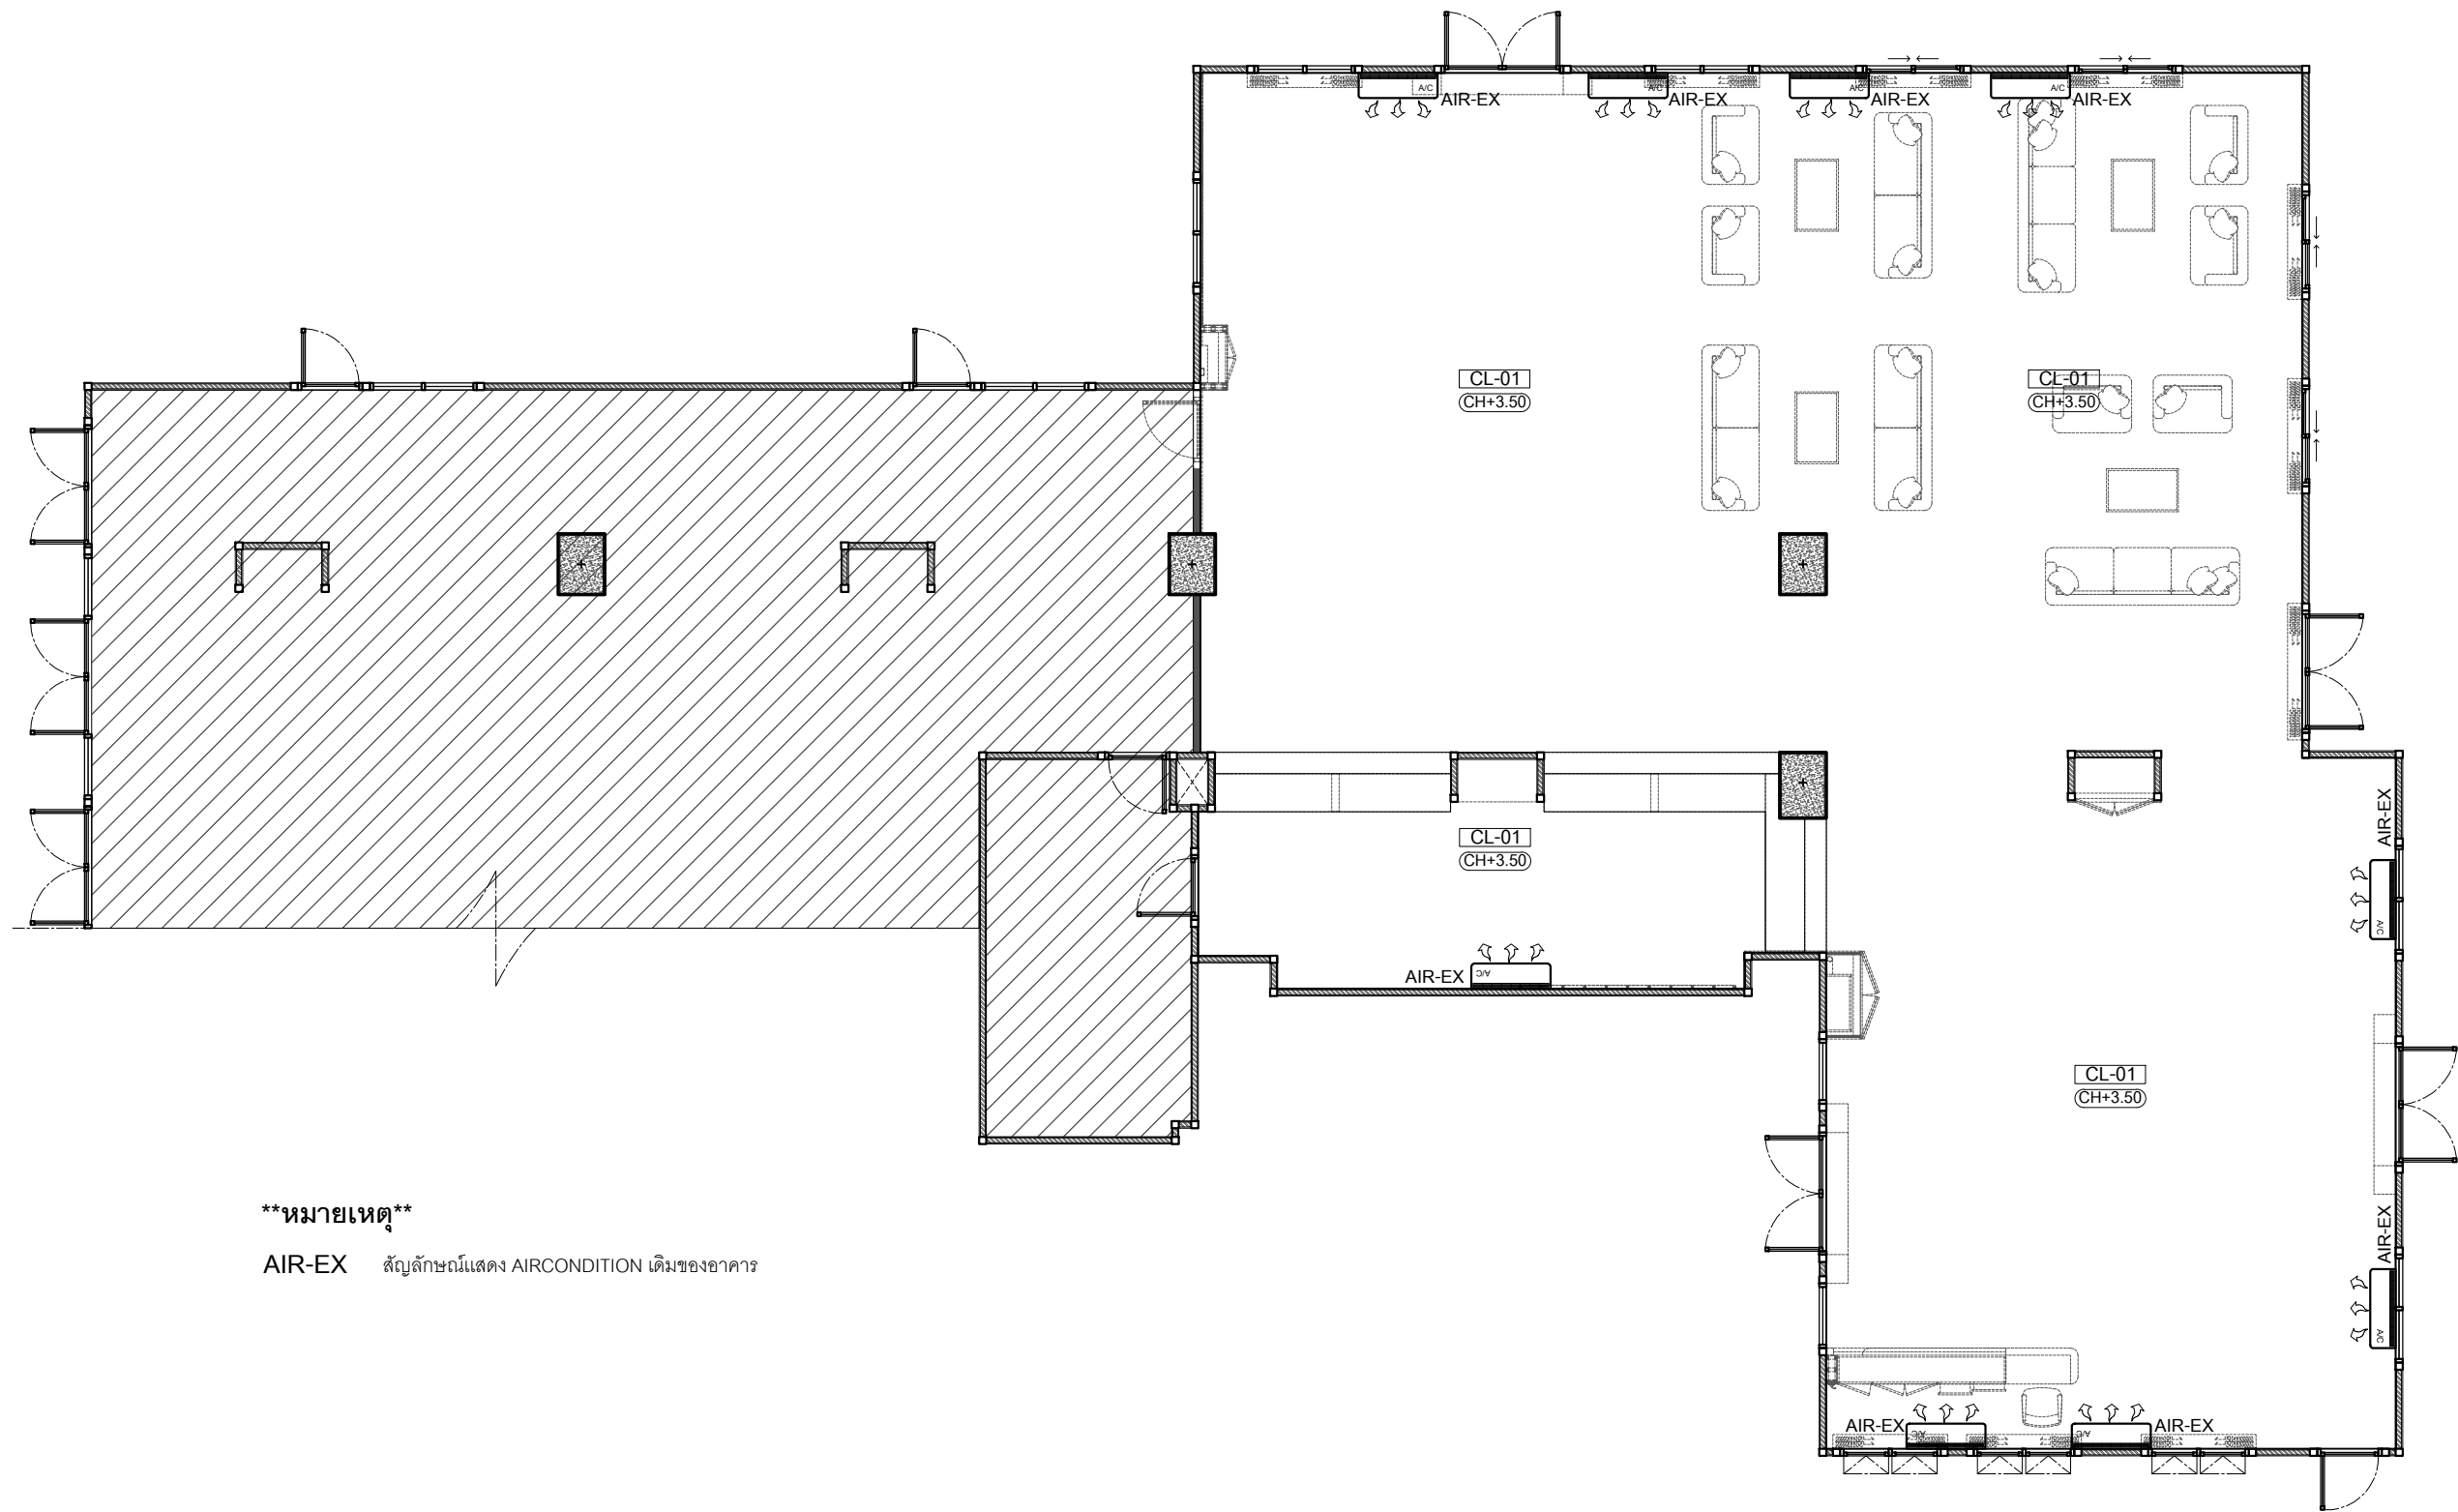


****หมายเหตุ****

AIR-EX สัญลักษณ์แสดง AIRCONDITION เดิมของอาคาร



หมายเหตุ กรุณาวัดจากพื้นที่จริงก่อนการผลิตและติดตั้ง ห้ามวัดจากแบบโดยเด็ดขาด
กรุณาปรึกษามัณฑนากรก่อนการผลิตเมื่อเกิดปัญหาหน้างาน

 

PROJECT NAME :

**ปรับปรุงและพัฒนาโถงทางเดิน/HALL
/Reception และ Sparroom**

LOCATION :

มหาวิทยาลัยเทคโนโลยีราชมงคลตะวันออก

วิทยาเขตจันทบุรี 131 หมู่ 10 ตำบลพลวง

อำเภอเขาคิชฌกูฏ จังหวัดจันทบุรี 22210

STRUCTURAL ENGINEERS

หมายเหตุ

INTERIOR ARCHITECTURE

นายยศกร คุณพุทธิธิ

DRAFTMAN

นายยศกร คุณพุทธิธร

ตรวจแบบ

ผู้อำนวยการ

ศูนย์สนับสนุนการวิจัยและทดสอบวัสดุวิศวกรรม

อนุมัติ :

ผู้อำนวยการ

สถาบันนวัตกรรมการศึกษาและการเรียนรู้ตลอดชีวิต


GENEPAL NOTE :

DRAWING TITLE :

ISSUED REVISION :

NO.	DESCRIPTION	DATE

DRAWN BY :		DRAWING DATE.
CHECKED BY :		DRAWING NO.
SCALE	TOTAL	ID-15

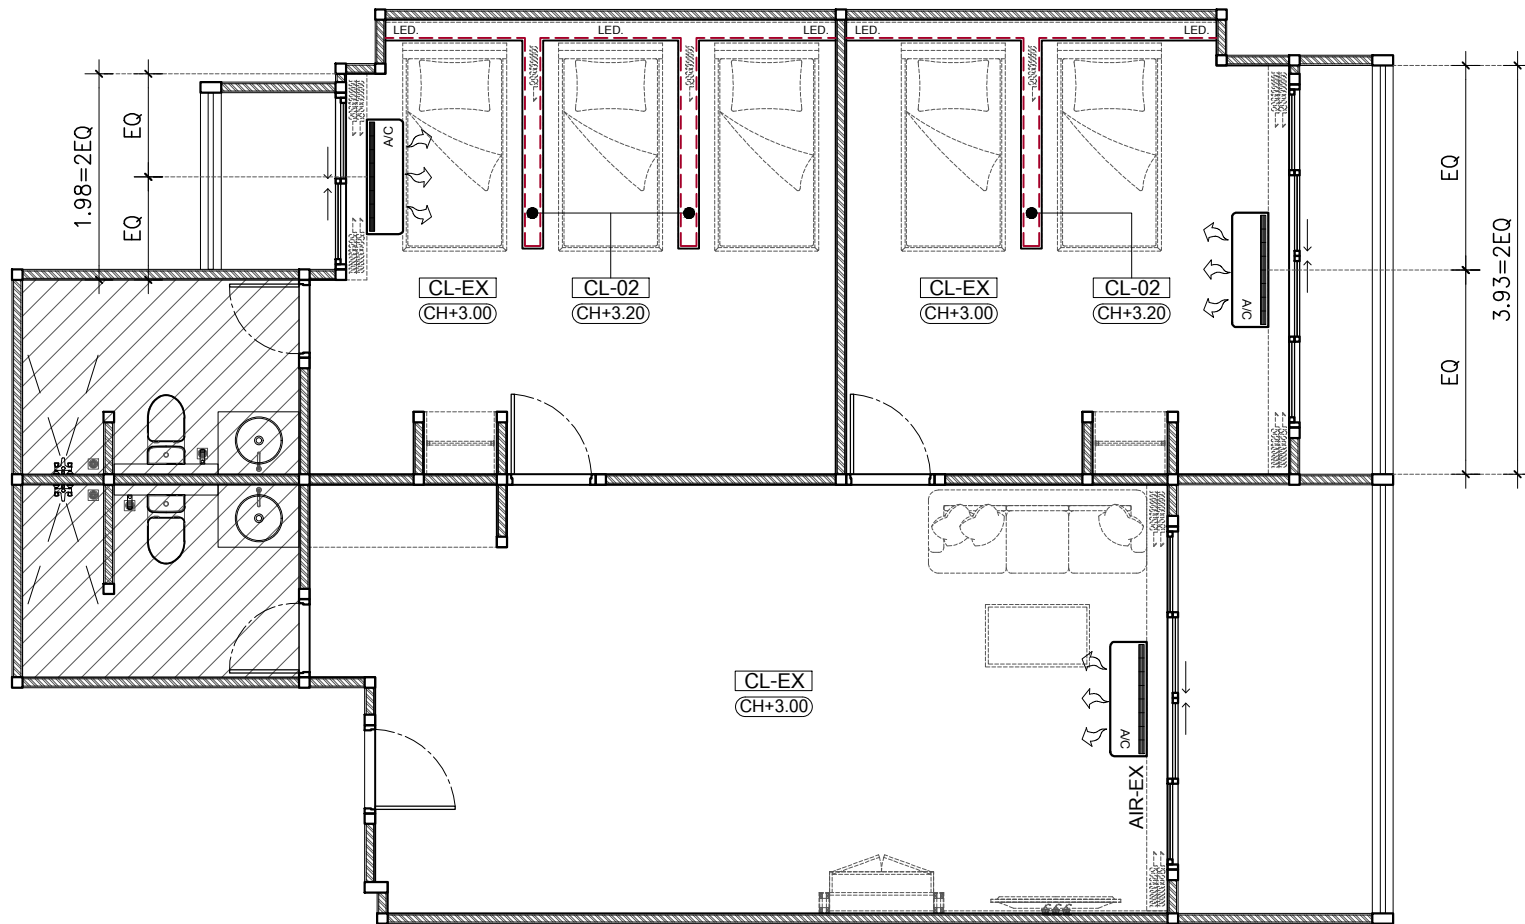

****หมายเหตุ****


AIR-EX สัญลักษณ์แสดง AIRCONDITION เต็มของอาคาร



AIRCONDITION PLAN

SCALE	1:75
-------	------

หมายเหตุ กรุณาวัดจากพื้นที่จริงก่อนการผลิตและติดตั้ง ห้ามวัดจากแบบโดยเด็ดขาด
กรุณาปรึกษามัณฑนากรก่อนการผลิตเมื่อเกิดปัญหาหน้างาน

 

PROJECT NAME :

**ปรับปรุงและพัฒนาโถงทางเดิน/HALL
/Reception และ Sparroom**

LOCATION :

มหาวิทยาลัยเทคโนโลยีราชมงคลตะวันออก

วิทยาเขตจันทบุรี 131 หมู่ 10 ตำบลพลวง

อำเภอเขาคิชฌกูฏ จังหวัดจันทบุรี 22210

STRUCTURAL ENGINEERS

นาย

INTERIOR ARCHITECTURE

นายยศกร คุณพุทธิรพี

DRAFTMAN

นายยศกร คุณพุทธิรพี

ตรวจแบบ

ผู้อำนวยการ

ศูนย์สนับสนุนการวิจัยและทดสอบวัสดุวิศวกรรม

อนุมัติ :

ผู้อำนวยการ


สถาบันนวัตกรรมการศึกษาและการเรียนรู้ตลอดชีวิต

GENEPAL NOTE :

DRAWING TITLE :

ISSUED REVISION :



NO.	DESCRIPTION	DATE
DRAWN BY :		DRAWING DATE.
CHECKED BY :		DRAWING NO.
SCALE	TOTAL	ID-76

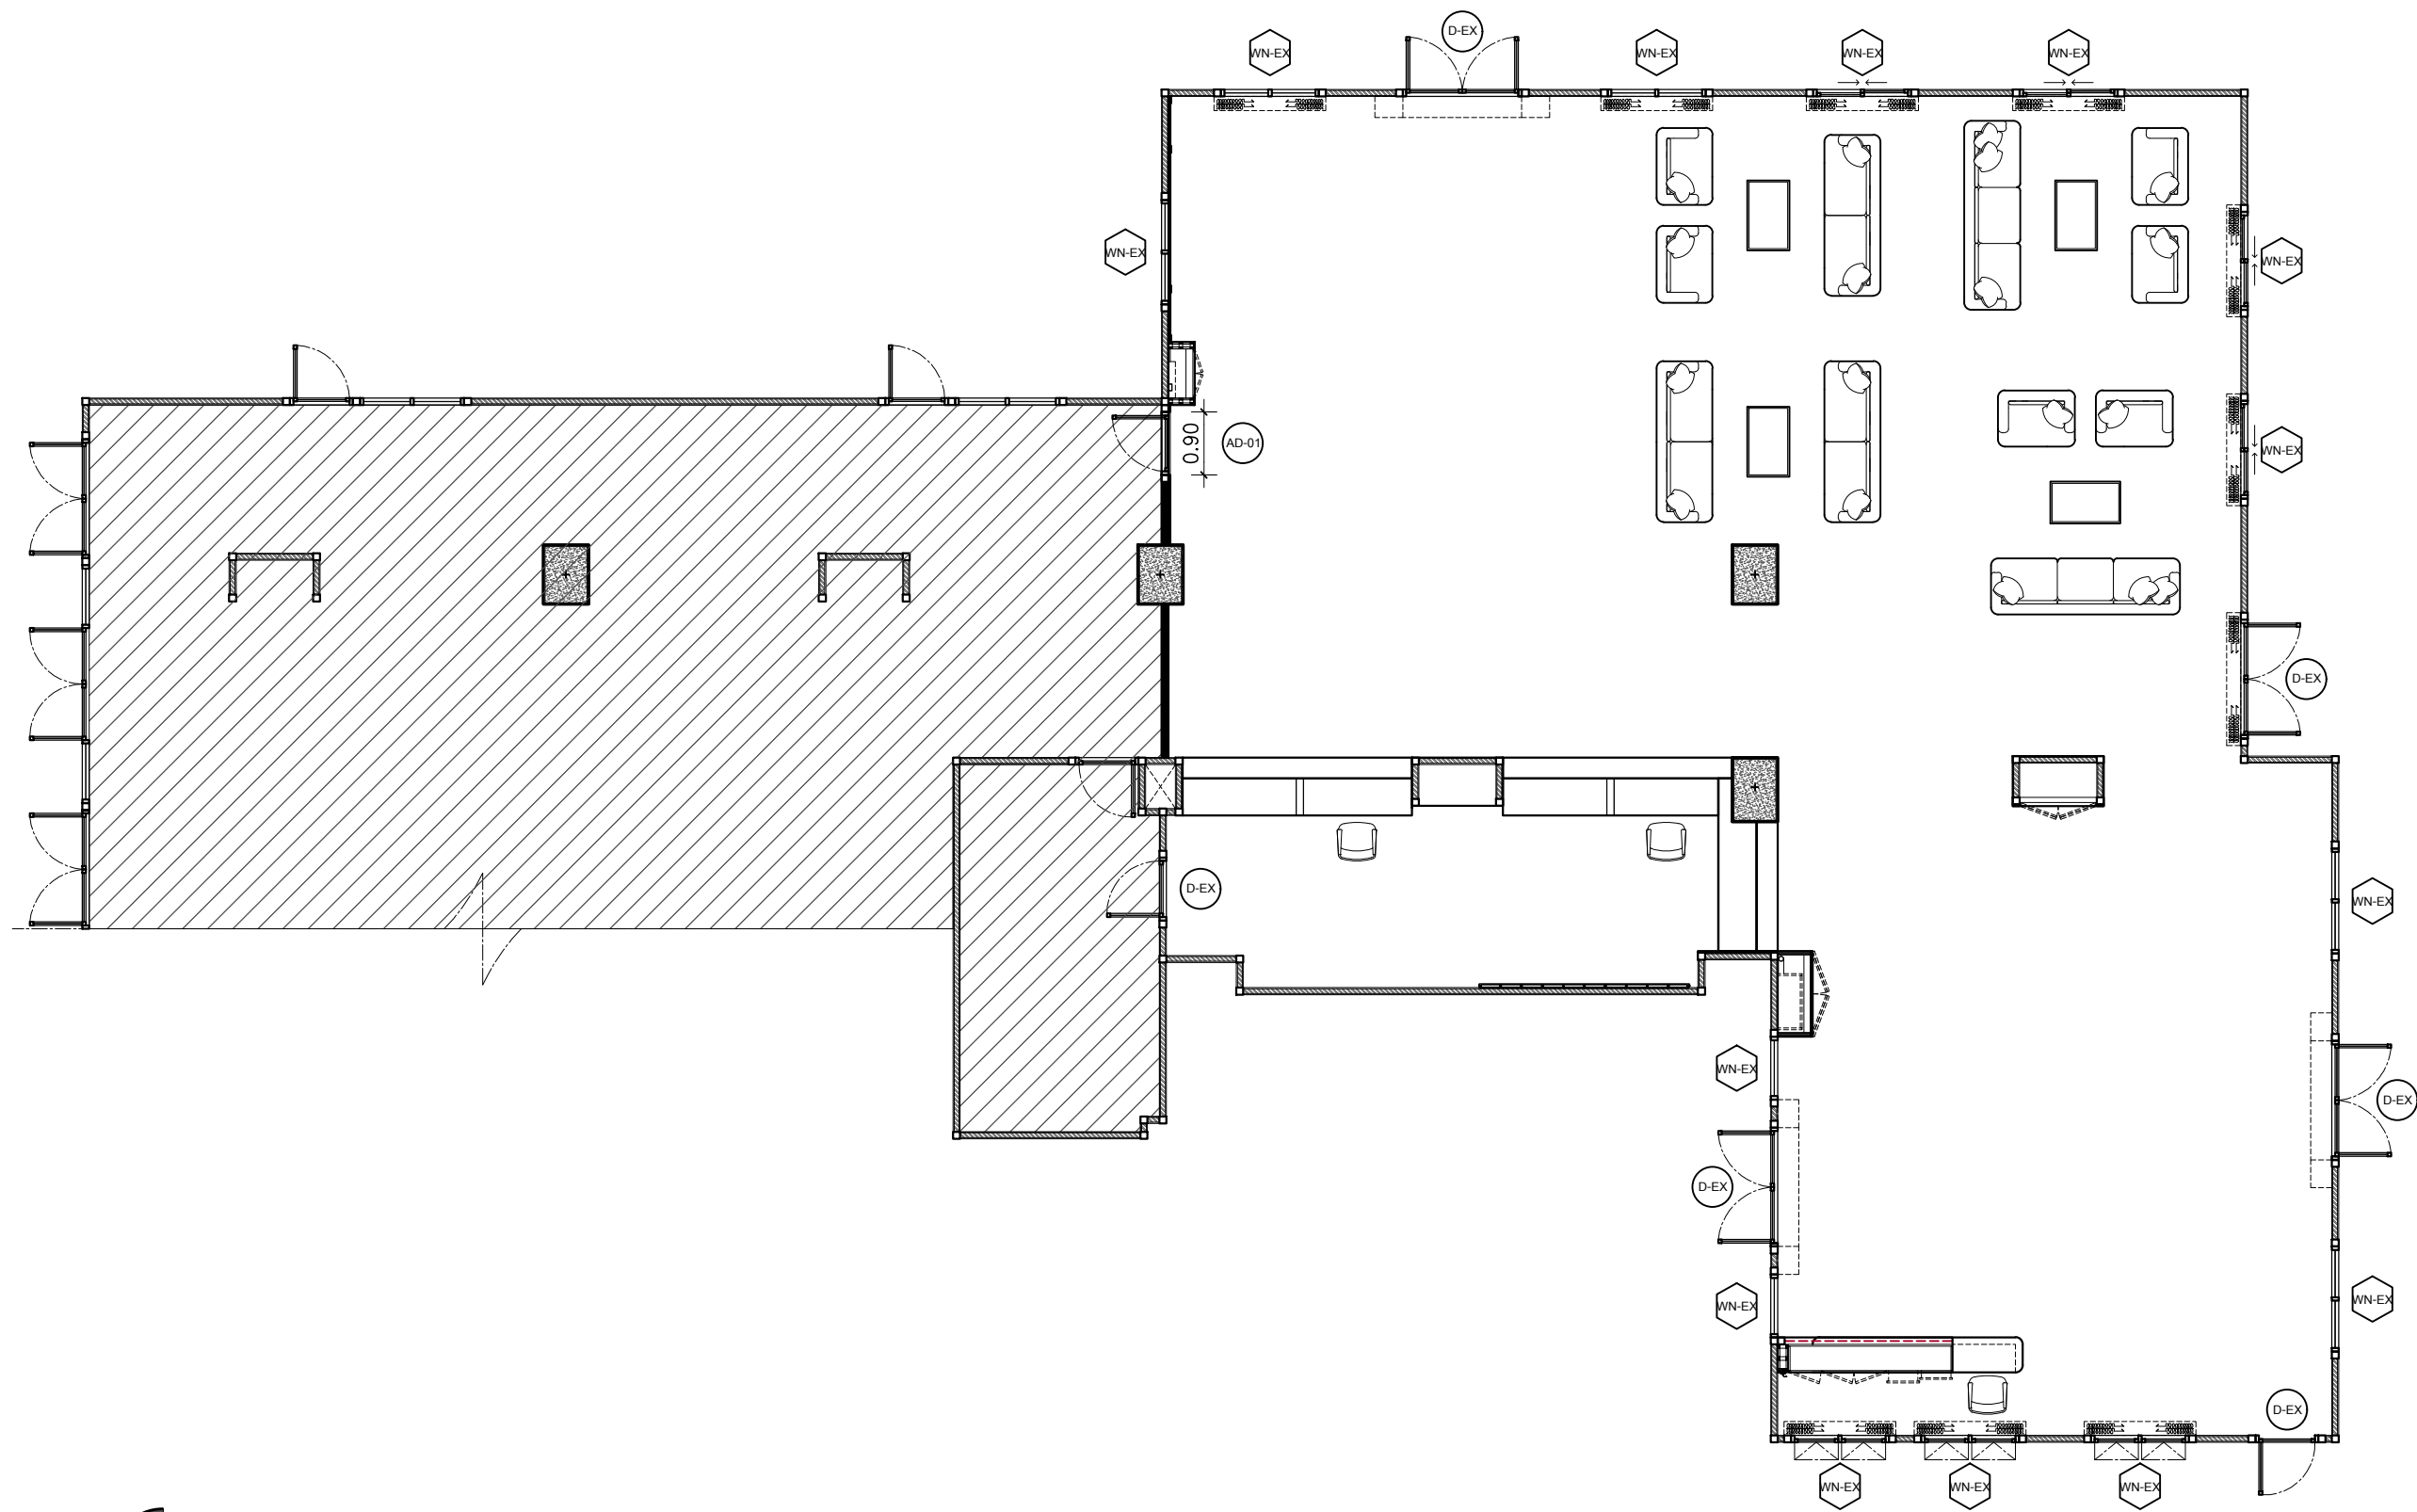

หมายเหตุ กรุณาวัดจากพื้นที่จริงก่อนการผลิตและติดตั้ง ห้ามวัดจากแบบโดยเด็ดขาด
กรุณาปรึกษามัณฑนาก่อนการผลิตเมื่อเกิดปัญหาหน้างาน

AD-01

ประตูกรอบอลูมิเนียม สีเทา 2"x4"
ประตูบานเปิดอลูมิเนียม สีเทา
กระจกใสธรรมดา พร้อมมือจับสีเงินแบบเงา
(เทียบหน้างานเดิมของโครงการ)
จำนวน 1 ชุด

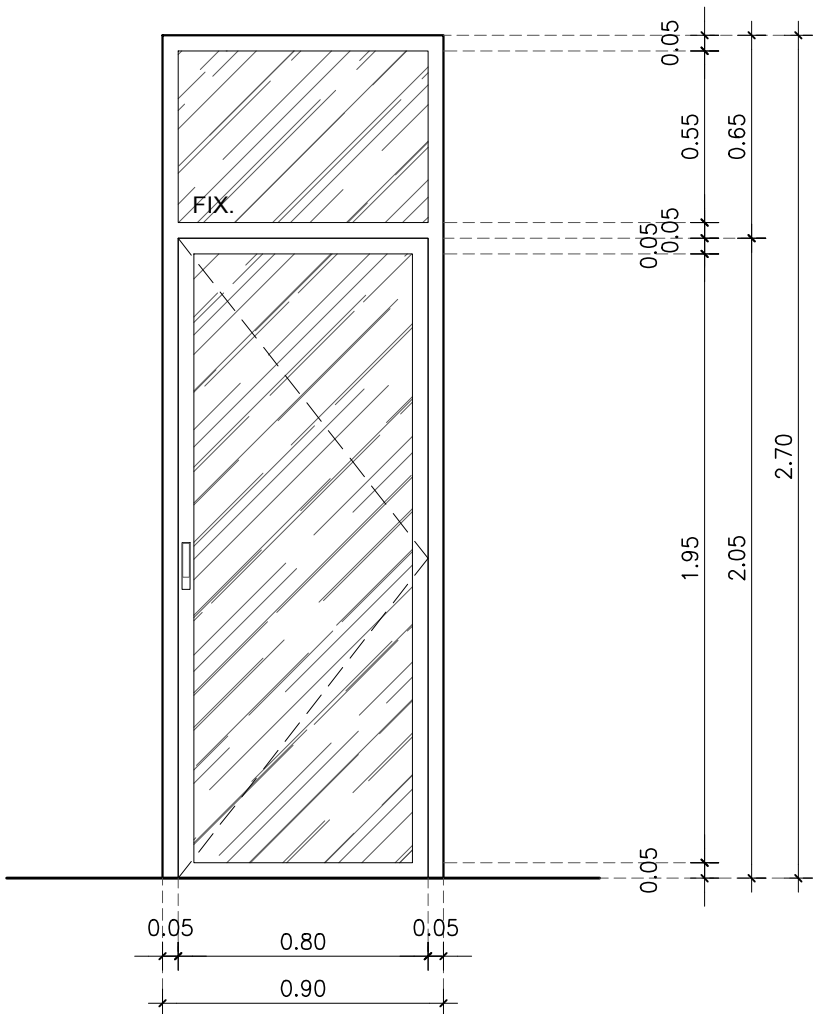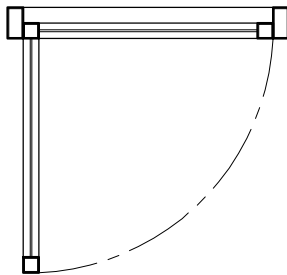

DOOR & WINDOW PLAN
SCALE 1:25

หมายเหตุ กรุณาวัดจากพื้นที่จริงก่อนการผลิตและติดตั้ง ห้ามวัดจากแบบโดยเด็ดขาด
กรุณาปรึกษามัณฑนากรก่อนการผลิตเมื่อเกิดปัญหาหน้างาน



มหาวิทยาลัยเทคโนโลยีราชมงคลตะวันออก

PROJECT NAME :

ปรับปรุงและพัฒนาโรงทางเดิน/HALL
/Reception และ Sparroom

LOCATION :

มหาวิทยาลัยเทคโนโลยีราชมงคลตะวันออก
วิทยาเขตจันทบุรี 131 หมู่ 10 ตำบลพลวง
อำเภอเขาคิชฌกูฏ จังหวัดจันทบุรี 22210

STRUCTURAL ENGINEERS

นาย

INTERIOR ARCHITECTURE

นายศกร คุณพุทธิรพี

DRAFTMAN

นายศกร คุณพุทธิรพี

ตรวจแบบ

ผู้อำนวยการ
ศูนย์สนับสนุนการวิจัยและทดสอบวัสดุวิศวกรรม
อนุมัติ :


ผู้อำนวยการ
สถาบันนวัตกรรมการศึกษาและการเรียนรู้ตลอดชีวิต

GENEPAL NOTE :

DRAWING TITLE :

ISSUED REVISION :

NO.	DESCRIPTION	DATE
DRAWN BY :		DRAWING DATE.
CHECKED BY :		DRAWING NO.
SCALE	TOTAL	ID-16A

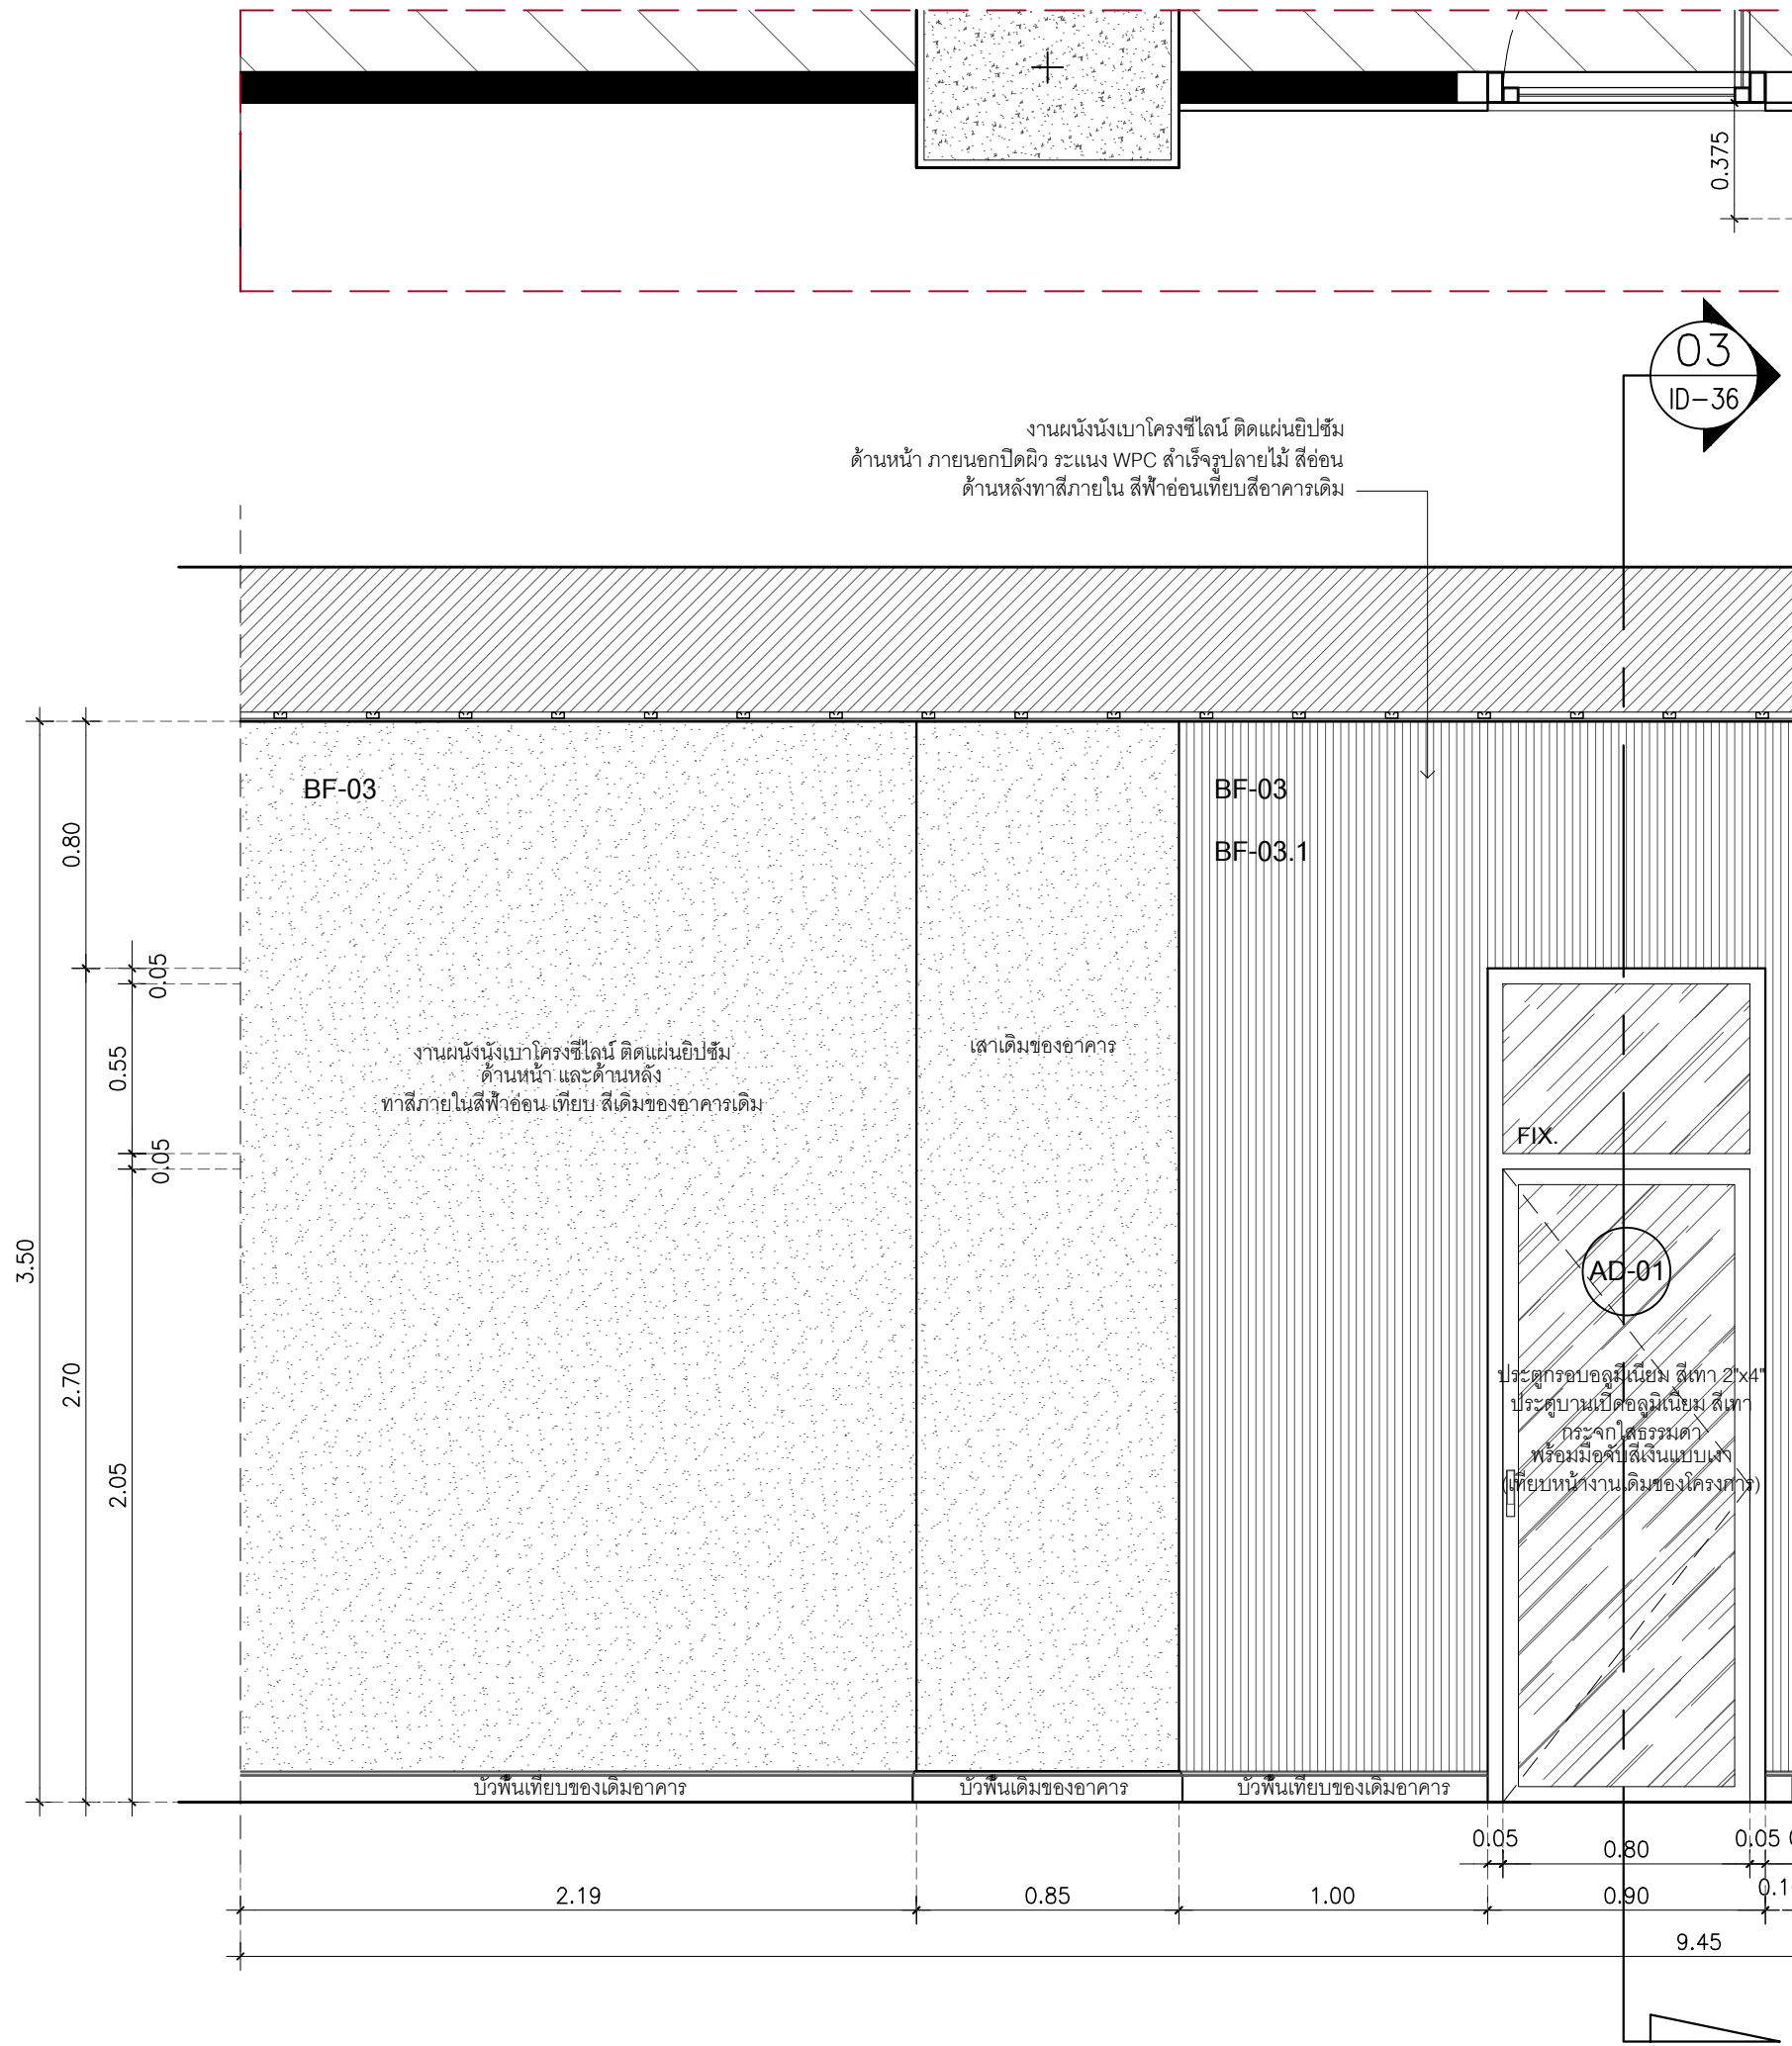



มหาวิทยาลัยเทคโนโลยีราชมงคลตะวันออก

PROJECT NAME :

ปรับปรุงและพัฒนาโถงทางเดิน/HALL
/Reception และ Sparoom

LOCATION :

มหาวิทยาลัยเทคโนโลยีราชมงคลตะวันออก

วิทยาเขตจันทบุรี 131 หมู่ 10 ตำบลพลวง

อำเภอเขาฉกรรจ์ จังหวัดจันทบุรี 22210

STRUCTURAL ENGINEERS

นาย

INTERIOR ARCHITECTURE

นายสกร อุณพุทธิรพี

DRAFTMAN

นายสกร อุณพุทธิรพี

ตรวจสอบ

ผู้อำนวยการ

ศูนย์สนับสนุนการวิจัยและทดสอบวัสดุวิศวกรรม

อนุมัติ :

ผู้อำนวยการ

สถาบันนวัตกรรมการศึกษาและการเรียนรู้ตลอดชีวิต

GENEPAL NOTE :


DRAWING TITLE :

ISSUED REVISION :

NO.	DESCRIPTION	DATE
DRAWN BY :		DRAWING DATE.
CHECKED BY :		DRAWING NO.
SCALE	TOTAL	ID-17



หมายเหตุ กรุณาวัดจากพื้นที่จริงก่อนการผลิตและติดตั้ง ห้ามวัดจากแบบโดยเด็ดขาด
กรุณาปรึกษามัณฑนากรก่อนการผลิตเมื่อเกิดปัญหาหน้างาน

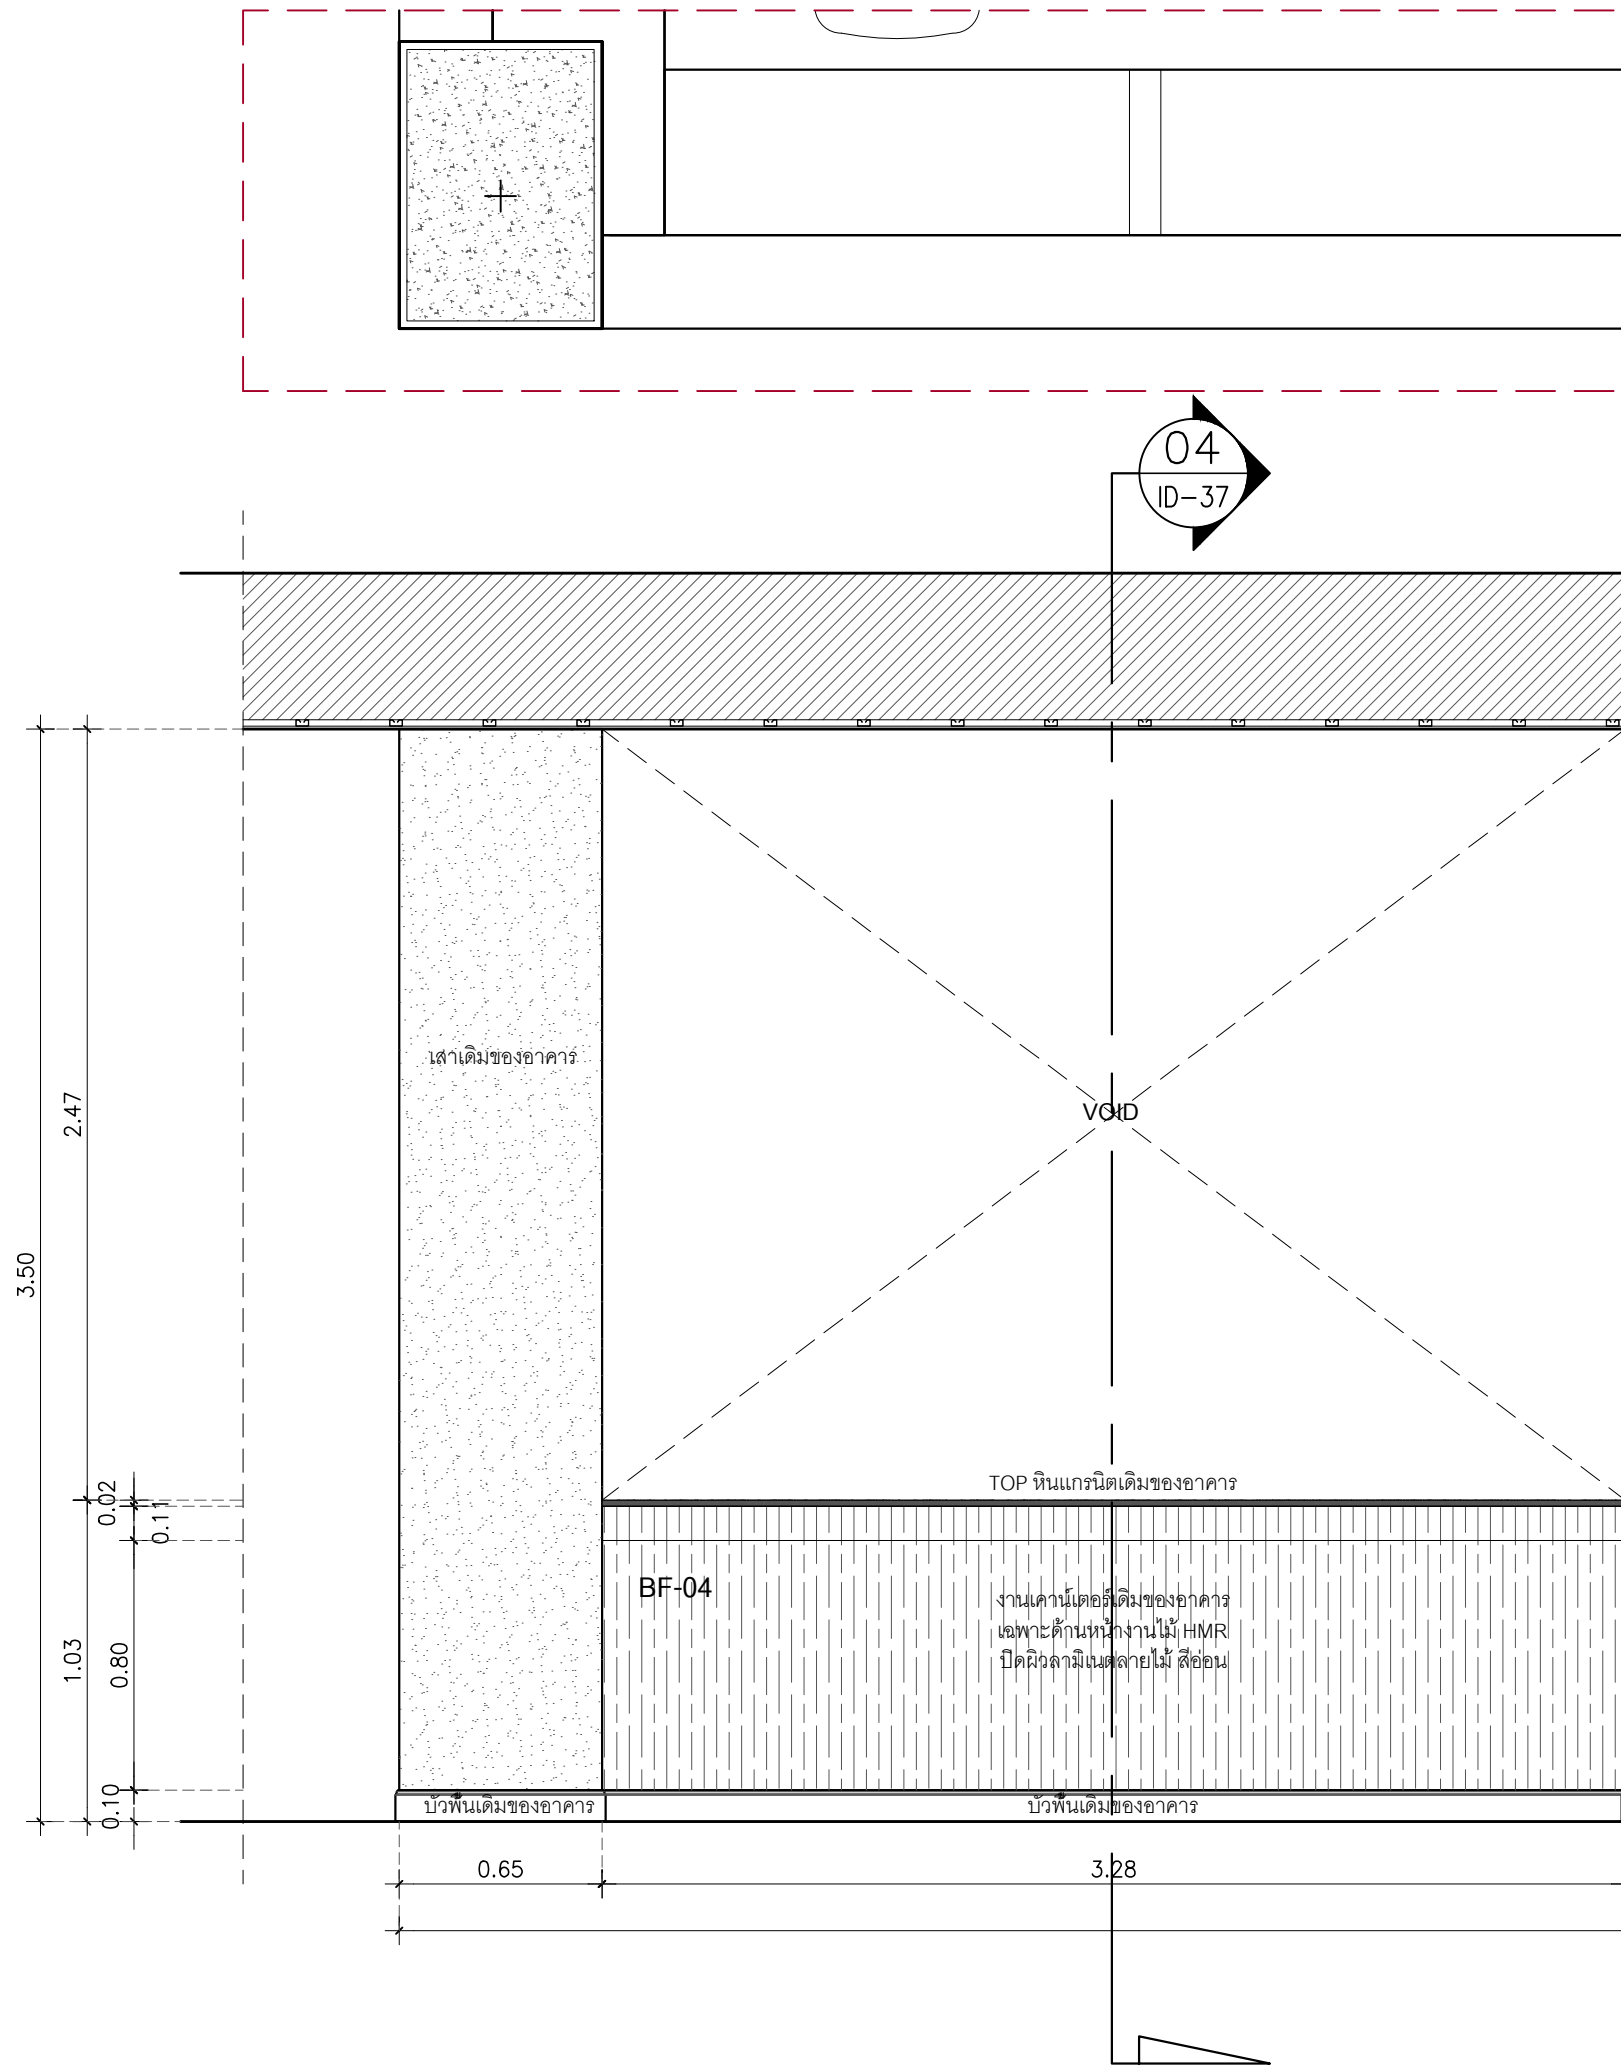



มหาวิทยาลัยเทคโนโลยีราชมงคลตะวันออก

PROJECT NAME :

ปรับปรุงและพัฒนาโถงทางเดิน/HALL
/Reception และ Sparoom

LOCATION :

มหาวิทยาลัยเทคโนโลยีราชมงคลตะวันออก
วิทยาเขตจันทบุรี 131 หมู่ 10 ตำบลพลวง
อำเภอเขาคิชฌกูฏ จังหวัดจันทบุรี 22210

STRUCTURAL ENGINEERS

นาย

INTERIOR ARCHITECTURE

นายศกร อุดมพุทธิรพี

DRAFTMAN

นายศกร อุดมพุทธิรพี

ตรวจสอบแบบ

ผู้อำนวยการ

ศูนย์สนับสนุนการวิจัยและทดสอบวัสดุวิศวกรรม
อนุมัติ :

ผู้อำนวยการ

สถาบันนวัตกรรมการศึกษาและการเรียนรู้ตลอดชีวิต

GENEPAL NOTE :



DRAWING TITLE :

ISSUED REVISION :

NO.	DESCRIPTION	DATE
DRAWN BY :		DRAWING DATE.
CHECKED BY :		DRAWING NO.
SCALE	TOTAL	ID-18



หมายเหตุ กรุณาวัดจากพื้นที่จริงก่อนการผลิตและติดตั้ง ห้ามวัดจากแบบโดยเด็ดขาด
กรุณาปรึกษามัณฑนากรก่อนการผลิตเมื่อเกิดปัญหาหน้างาน

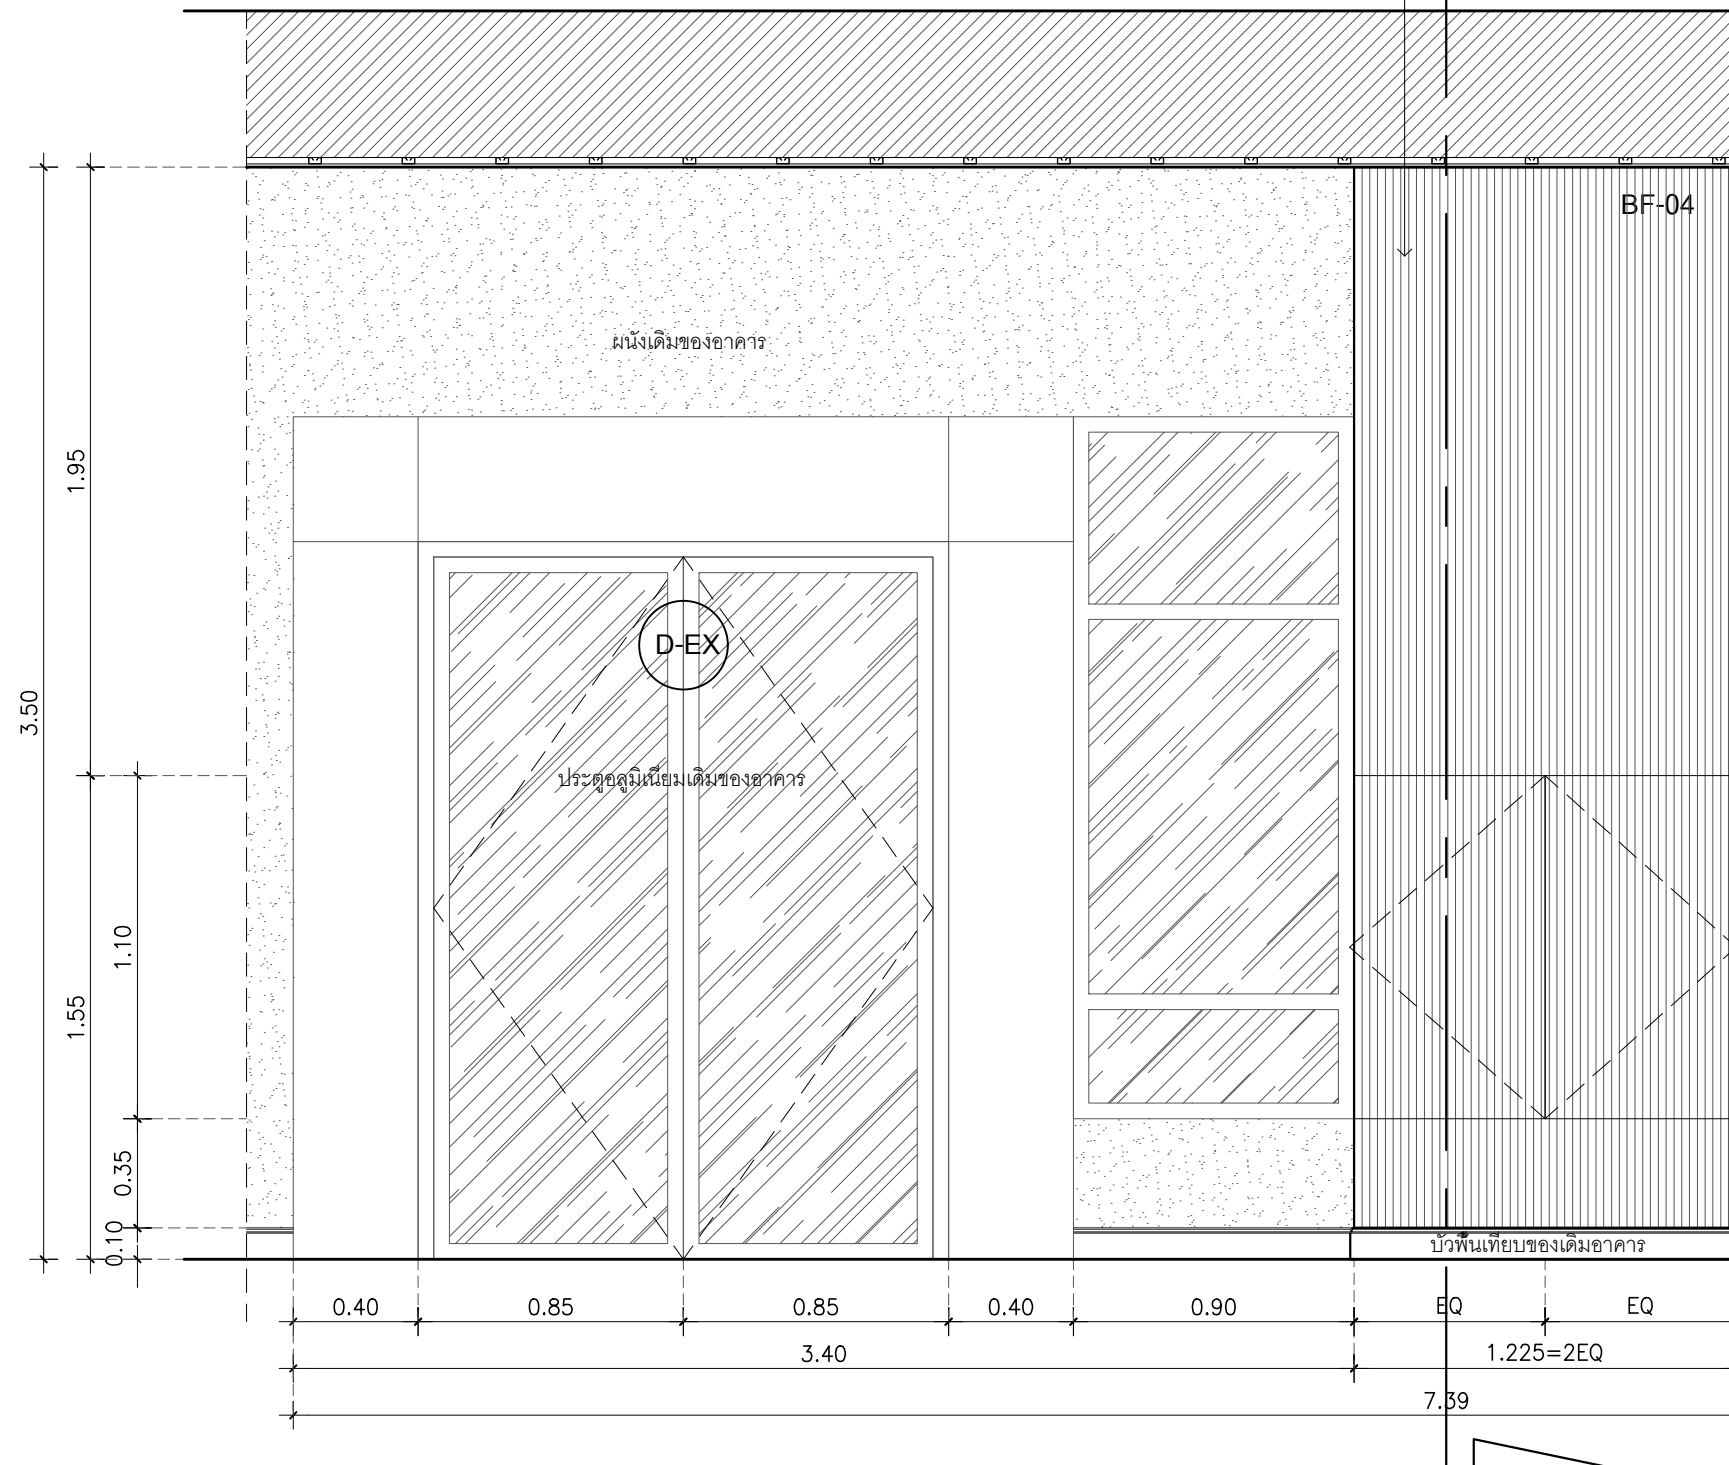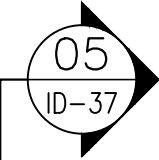



มหาวิทยาลัยเทคโนโลยีราชมงคลตะวันออก

PROJECT NAME :

ปรับปรุงและพัฒนาโถงทางเดิน/HALL /Reception และ Sparoom

LOCATION :

มหาวิทยาลัยเทคโนโลยีราชมงคลตะวันออก
วิทยาเขตจันทบุรี 131 หมู่ 10 ตำบลพลวง
อำเภอเขาคิชฌกูฏ จังหวัดจันทบุรี 22210
STRUCTURAL ENGINEERS
นาย

INTERIOR ARCHITECTURE

นายสกร อุณพุทธิรพี

DRAFTMAN

นายสกร อุณพุทธิรพี

ตรวจสอบ

ผู้อำนวยกา
ศูนย์สนับสนุนการวิจัยและทดสอบวัสดุวิศวกรรม
อนุมัติ :

ผู้อำนวยกา
สถาบันนวัตกรรมการศึกษาและการเรียนรู้ตลอดชีวิต

GENEPAL NOTE :


DRAWING TITLE :

ISSUED REVISION :

NO.	DESCRIPTION	DATE
DRAWN BY :		DRAWING DATE.
CHECKED BY :		DRAWING NO.
SCALE	TOTAL	ID-19



หมายเหตุ กรุณาวัดจากพื้นที่จริงก่อนการผลิตและติดตั้ง ห้ามวัดจากแบบโดยเด็ดขาด
กรุณาปรึกษามัณฑนากรก่อนการผลิตเมื่อเกิดปัญหาหน้างาน

 

PROJECT NAME :

**ปรับปรุงและพัฒนาโถงทางเดิน/HALL
/Reception และ Sparroom**

LOCATION :

มหาวิทยาลัยเทคโนโลยีราชมงคลตะวันออก

วิทยาเขตจันทบุรี 131 หมู่ 10 ตำบลพลวง

อำเภอเขาคิชฌกูฏ จังหวัดจันทบุรี 22210

STRUCTURAL ENGINEERS

หมายเหตุ

INTERIOR ARCHITECTURE

นายยศกร คุณพุทธิธิ

DRAFTMAN

นายยศกร คุณพุทธิธร

ตรวจแบบ

ผู้อำนวยการ

ศูนย์สนับสนุนการวิจัยและทดสอบวัสดุวิศวกรรม

อนุมัติ :

ผู้อำนวยการ

สถาบันนวัตกรรมการศึกษาและการเรียนรู้ตลอดชีวิต


GENEPAL NOTE :


DRAWING TITLE :

ISSUED REVISION :

NO.	DESCRIPTION	DATE
DRAWN BY :		DRAWING DATE.
CHECKED BY :		DRAWING NO.
SCALE	TOTAL	ID-20

หมายเหตุ กรุณาวัดจากพื้นที่จริงก่อนการผลิตและติดตั้ง ห้ามวัดจากแบบโดยเด็ดขาด
กรุณาปรึกษามัณฑนากรก่อนการผลิตเมื่อเกิดปัญหาหน้างาน

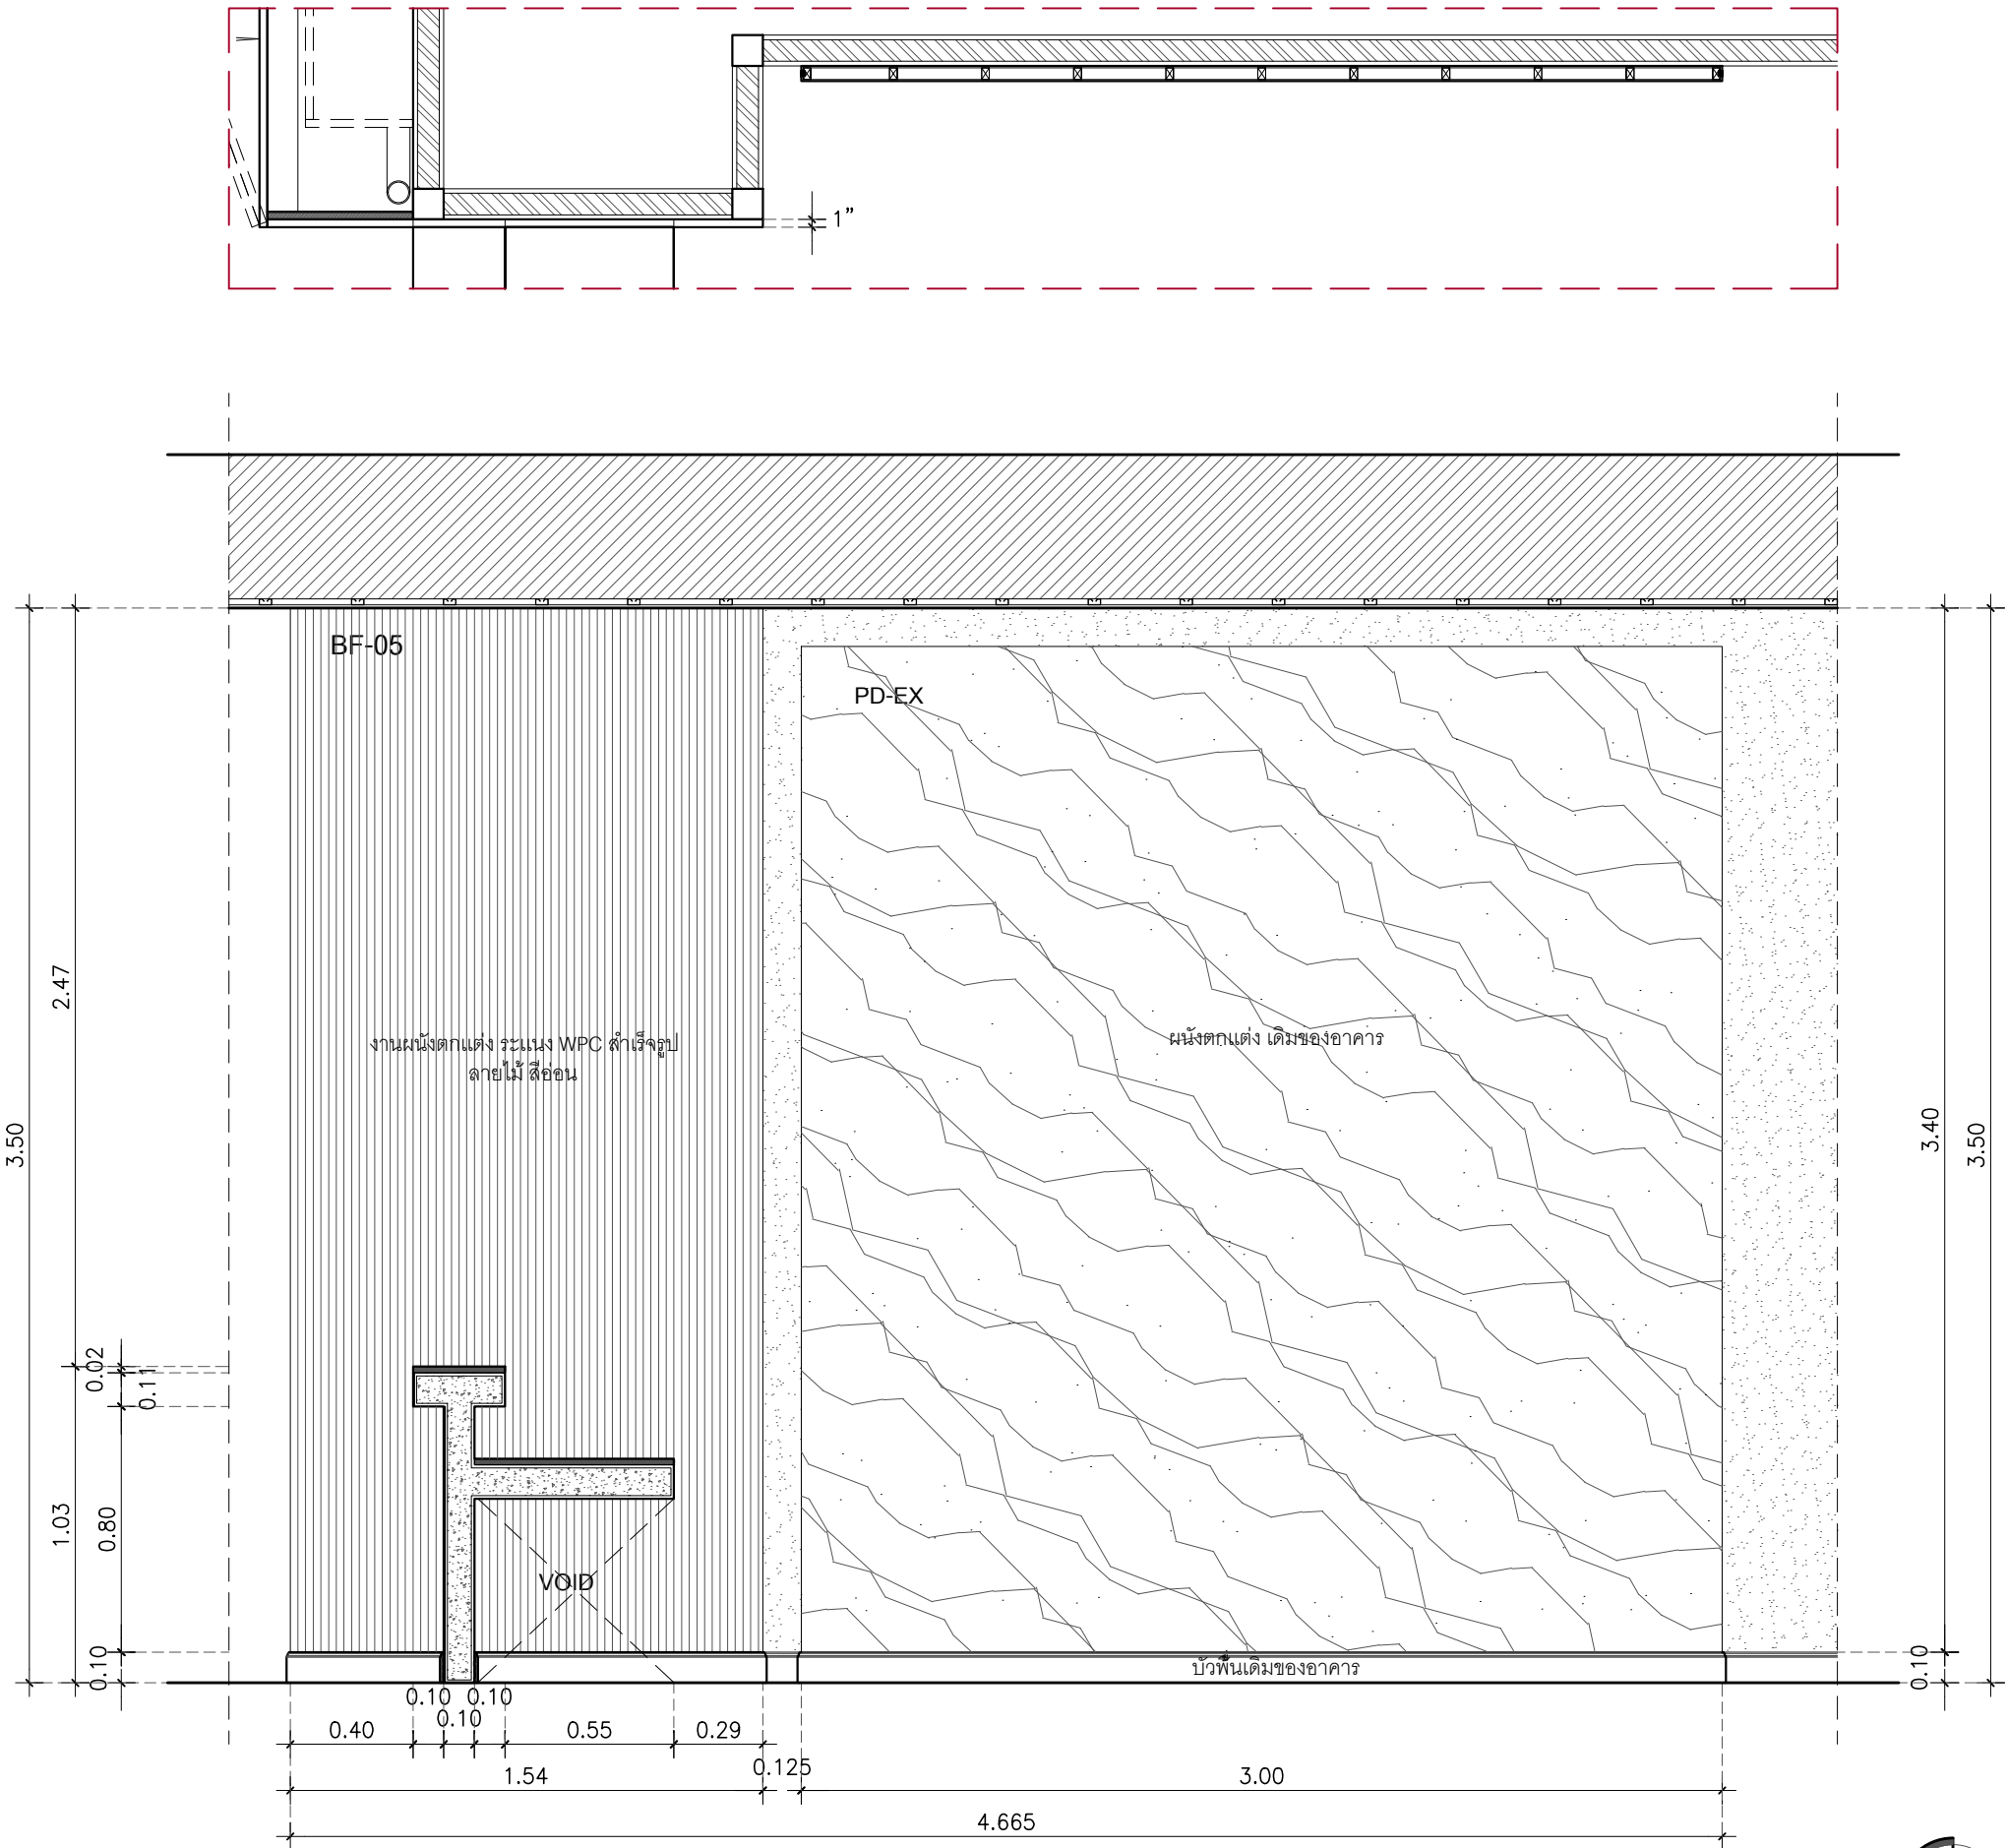

 

PROJECT NAME :

**ปรับปรุงและพัฒนาโถงทางเดิน/HALL
/Reception และ Sparroom**

LOCATION :

มหาวิทยาลัยเทคโนโลยีราชมงคลตะวันออก

วิทยาเขตจันทบุรี 131 หมู่ 10 ตำบลพลวง

อำเภอเขาคิชฌกูฏ จังหวัดจันทบุรี 22210

STRUCTURAL ENGINEERS

นาย

INTERIOR ARCHITECTURE

นายยศกร คุณพุทธิธิ์

DRAFTMAN

นายยศกร คุณพุทธิรพี

ตรวจแบบ

ผู้อำนวยการ

ศูนย์สนับสนุนการวิจัยและทดสอบวัสดุวิศวกรรม

อนุมัติ :

ผู้อำนวยการ


สถาบันนวัตกรรมการศึกษาและการเรียนรู้ตลอดชีวิต

GENEPAL NOTE :

DRAWING TITLE :

ISSUED REVISION :

NO.	DESCRIPTION	DATE
DRAWN BY :		DRAWING DATE.
CHECKED BY :		DRAWING NO.
SCALE	TOTAL	ID-21

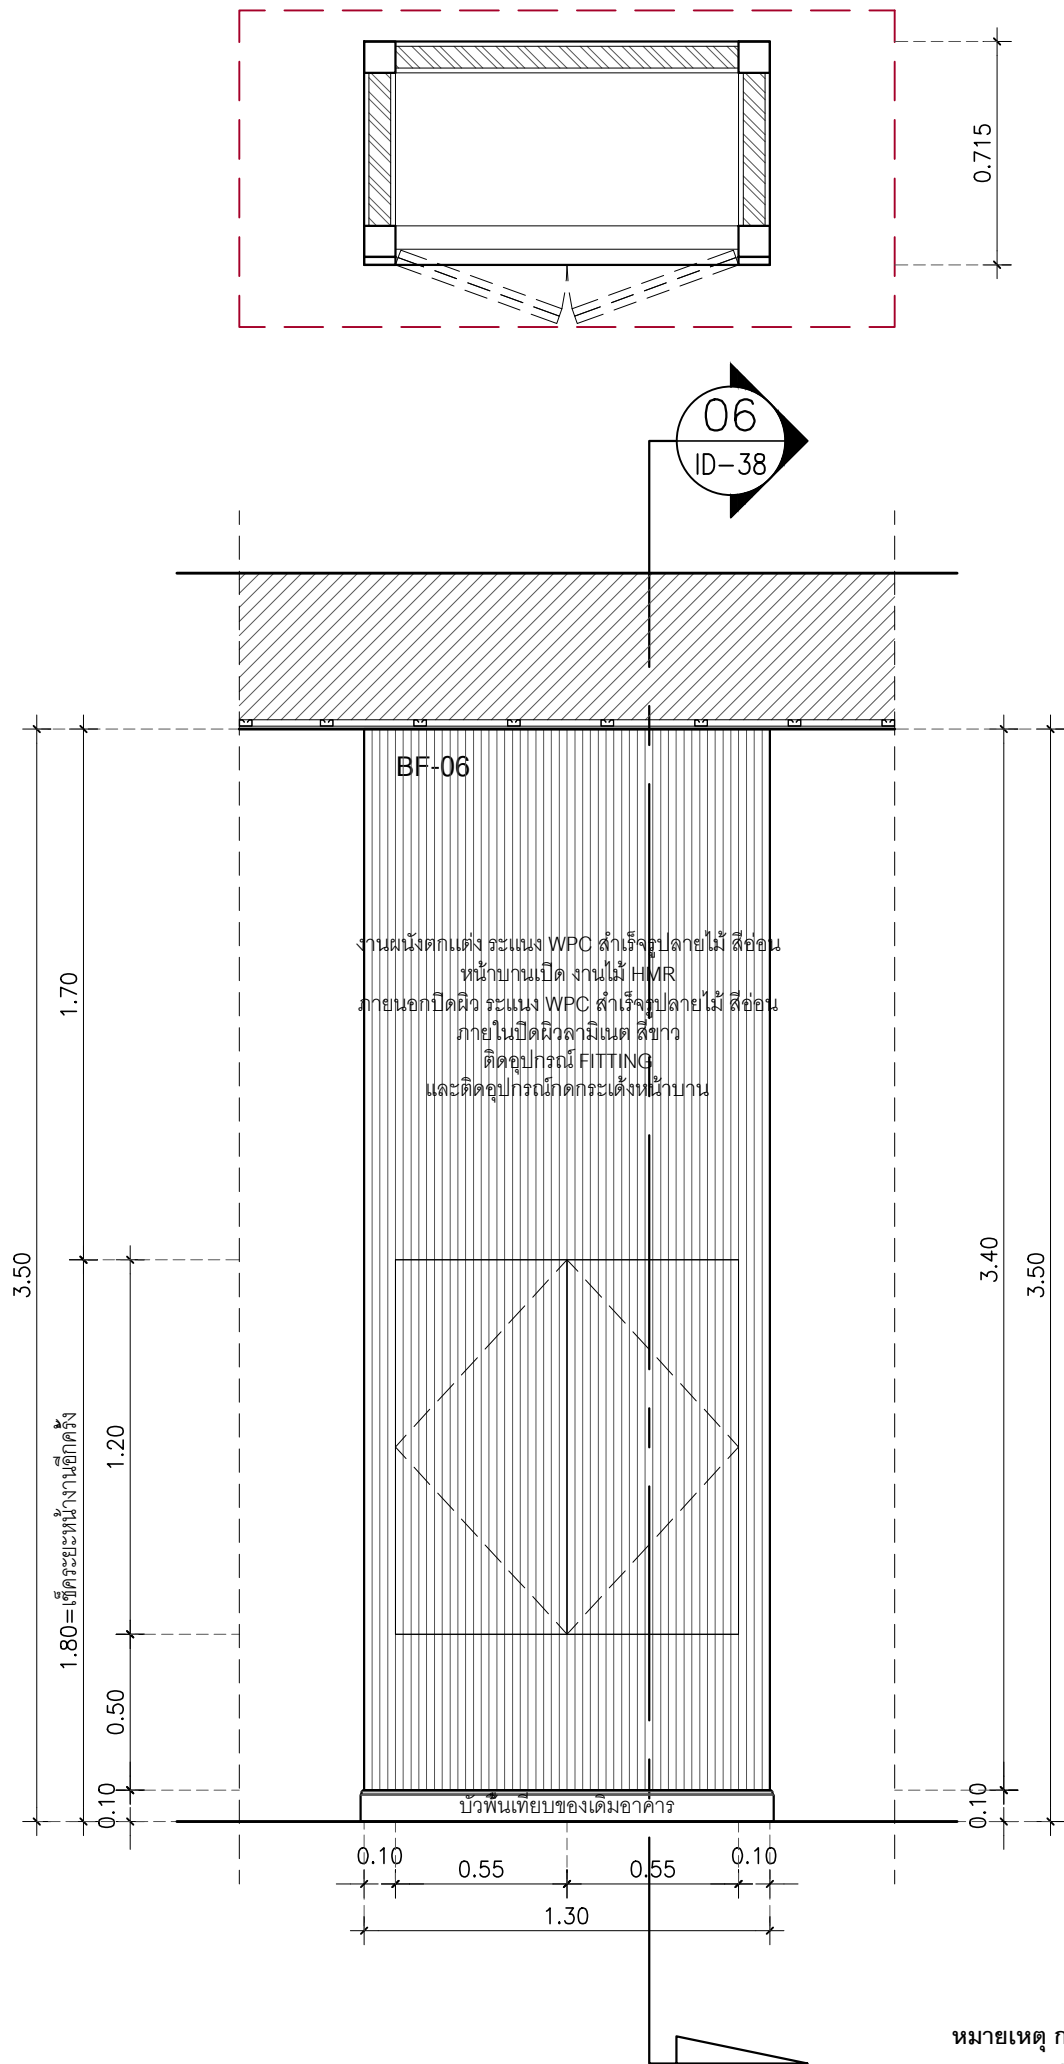

หมายเหตุ กรุณาวัดจากพื้นที่จริงก่อนการผลิตและติดตั้ง ห้ามวัดจากแบบโดยเด็ดขาด
กรุณาปรึกษามัณฑนากรก่อนการผลิตเมื่อเกิดปัญหานำงาน



ELEVATION 05

SCALE	1:25
-------	------



PROJECT NAME :

ปรับปรุงและพัฒนาโถงทางเดิน/HALL
/Reception และ Sparroom

LOCATION :

มหาวิทยาลัยเทคโนโลยีราชมงคลตะวันออก

วิทยาเขตจันทบุรี 131 หมู่ 10 ตำบลพลวง

อำเภอเขาคิชฌกูฏ จังหวัดจันทบุรี 22210

STRUCTURAL ENGINEERS

นาย

INTERIOR ARCHITECTURE

นายยศกร คุณพุทธิธิ

DRAFTMAN

นายยศกร คุณพทธิรพี

ตรวจแบบ

ผู้อำนวยการ

ศูนย์สนับสนุนการวิจัยและทดสอบวัสดุวิศวกรรม

อนุมัติ :

ผู้อำนวยการ

สถาบันนวัตกรรมการศึกษาและการเรียนรู้ตลอดชีวิต

GENEPAL NOTE :

DRAWING TITLE :

ISSUED REVISION :

NO.	DESCRIPTION	DATE

DRAWN BY :		DRAWING DATE :
CHECKED BY :		DRAWING NO :
SCALE	TOTAL	ID-22




ELEVATION 06

SCALE	1:25
-------	------



ELEVATION 07

SCALE	1:25
-------	------

 

PROJECT NAME :

ปรับปรุงและพัฒนาโถงทางเดิน/HALL
/Reception และ Sparroom

LOCATION :

มหาวิทยาลัยเทคโนโลยีราชมงคลตะวันออก

วิทยาเขตจันทบุรี 131 หมู่ 10 ตำบลพลวง

อำเภอเขาคิชฌกูฏ จังหวัดจันทบุรี 22210

STRUCTURAL ENGINEERS

นาย

INTERIOR ARCHITECTURE

นายยศกร คุณพุทธิรพี

DRAFTMAN

นายยศกร คุณพุทธิธิรพี

ตรวจแบบ

ผู้อำนวยการ

ศูนย์สนับสนุนการวิจัยและทดสอบวัสดุวิศวกรรม

อนุมัติ :

ผู้อำนวยการ


สถาบันนวัตกรรมการศึกษาและการเรียนรู้ตลอดชีวิต

GENEPAL NOTE :


DRAWING TITLE :

ISSUED REVISION :

NO.	DESCRIPTION	DATE
DRAWN BY :		DRAWING DATE.
CHECKED BY :		DRAWING NO.
SCALE	TOTAL	ID-23

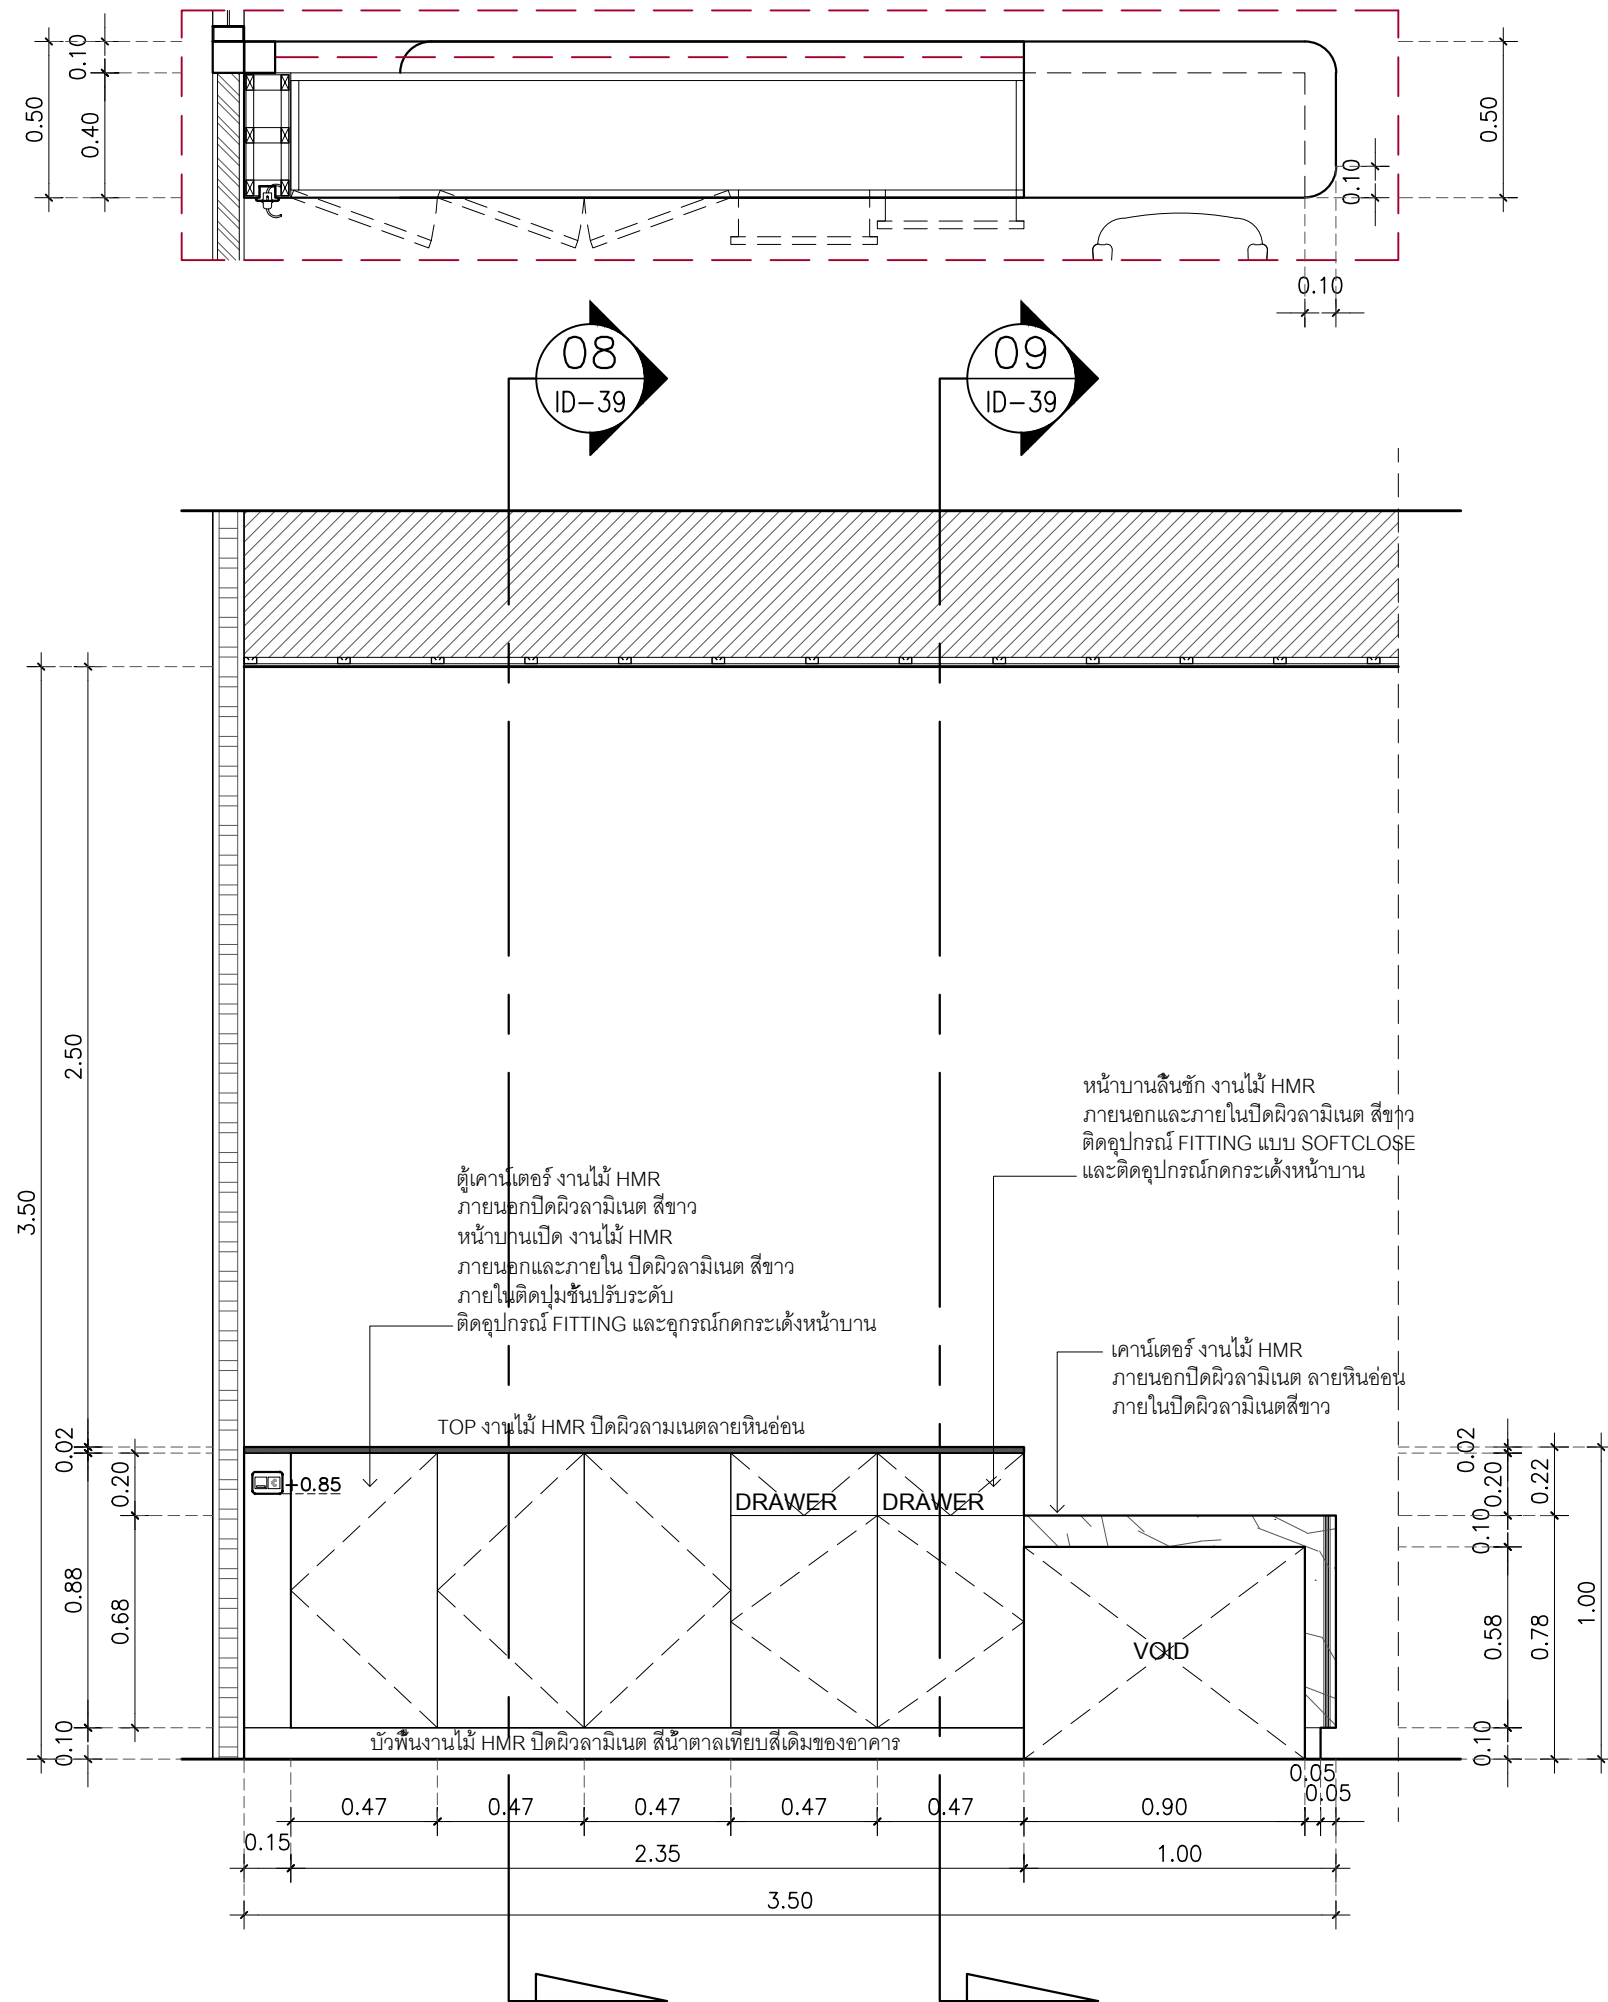

หมายเหตุ กรุณาวัดจากพื้นที่จริงก่อนการผลิตและติดตั้ง ห้ามวัดจากแบบโดยเด็ดขาด
กรุณาปรึกษามัณฑนากรก่อนการผลิตเมื่อเกิดปัญหาหน้างาน

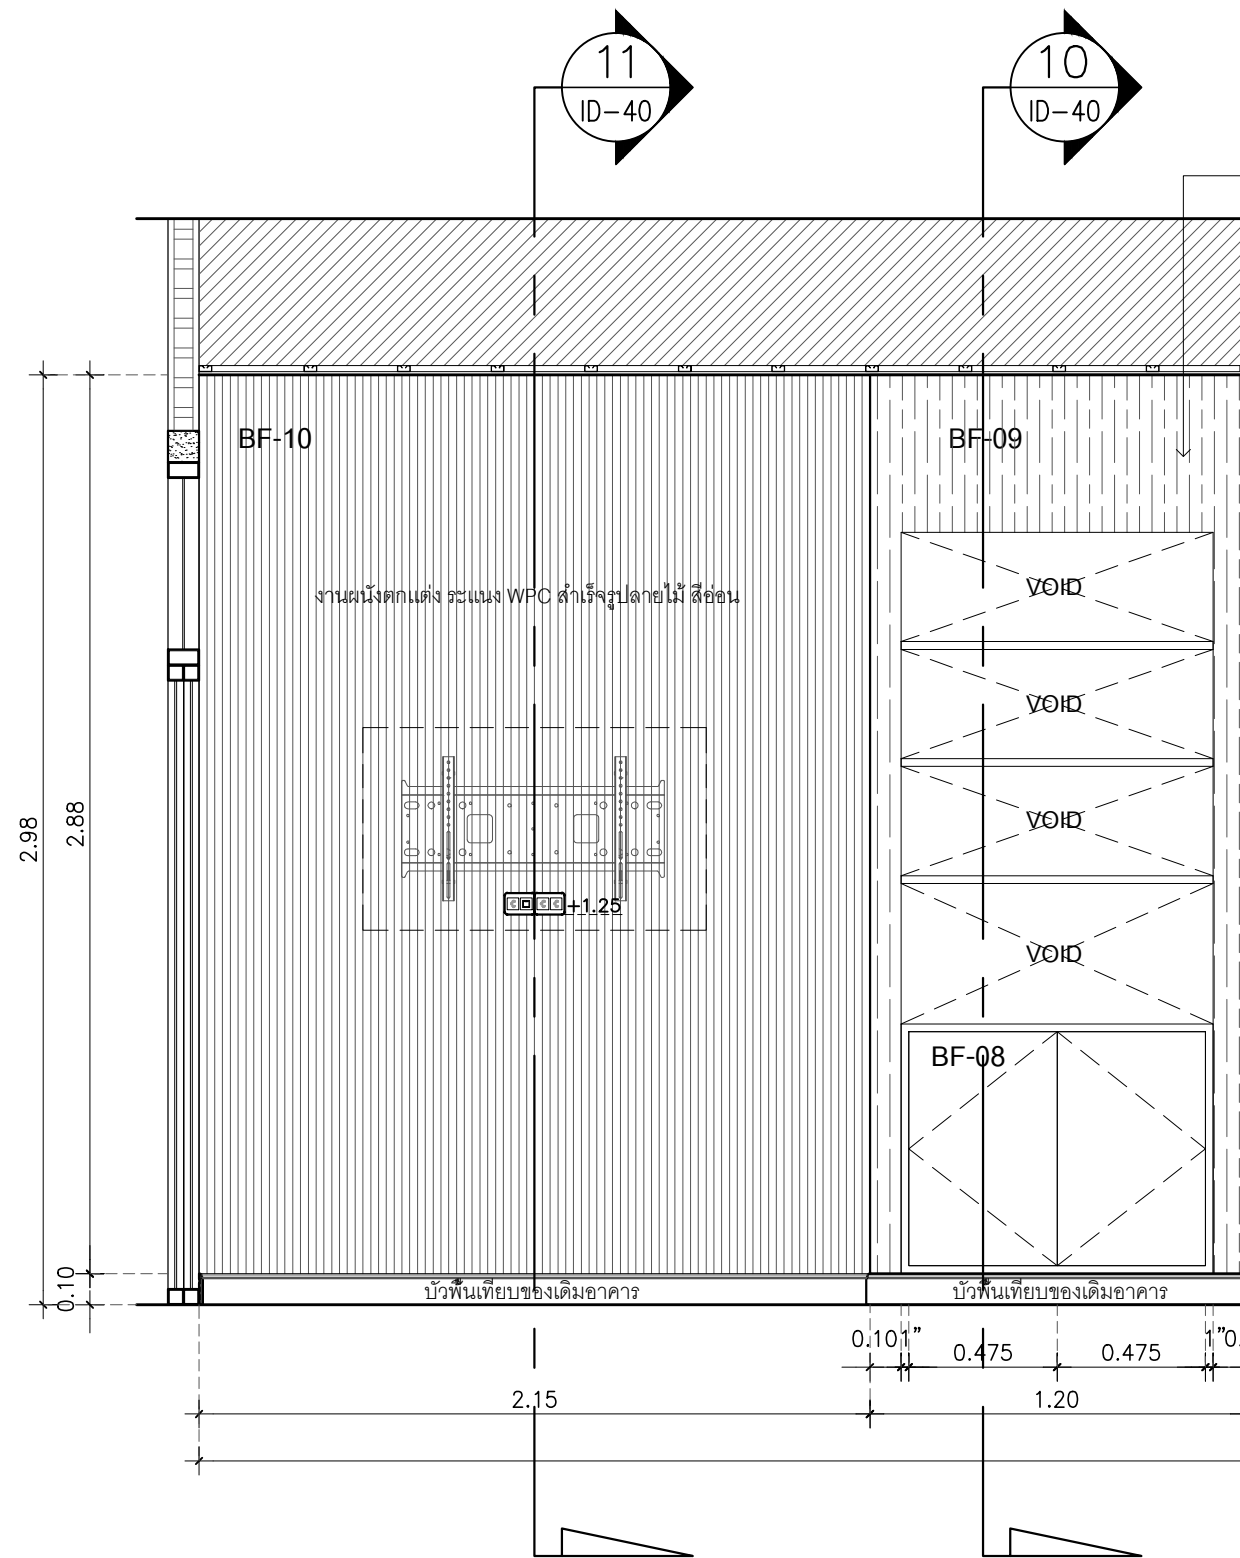



มหาวิทยาลัยเทคโนโลยีราชมงคลตะวันออก

PROJECT NAME :

ปรับปรุงและพัฒนาโถงทางเดิน/HALL
/Reception และ Sparoom

LOCATION :

มหาวิทยาลัยเทคโนโลยีราชมงคลตะวันออก

วิทยาเขตจันทบุรี 131 หมู่ 10 ตำบลพลวง

อำเภอเขาฉกรรจ์ จังหวัดจันทบุรี 22210

STRUCTURAL ENGINEERS

นาย

INTERIOR ARCHITECTURE

นายศกร อุนพุทธีรพี

DRAFTMAN

นายศกร อุนพุทธีรพี

ตรวจแบบ

ผู้อำนวยการ

ศูนย์สนับสนุนการวิจัยและทดสอบวัสดุวิศวกรรม

อนุมัติ :

ผู้อำนวยการ

สถาบันนวัตกรรมการศึกษาและการเรียนรู้ตลอดชีวิต

GENEPAL NOTE :


DRAWING TITLE :

ISSUED REVISION :

NO.	DESCRIPTION	DATE
DRAWN BY :		DRAWING DATE.
CHECKED BY :		DRAWING NO.
SCALE	TOTAL	ID-24



หมายเหตุ กรุณาวัดจากพื้นที่จริงก่อนการผลิตและติดตั้ง ห้ามวัดจากแบบโดยเด็ดขาด
กรุณาปรึกษามัณฑนาก่อนการผลิตเมื่อเกิดปัญหาหน้างาน

 

PROJECT NAME :

**ปรับปรุงและพัฒนาโถงทางเดิน/HALL
/Reception และ Sparroom**

LOCATION :

มหาวิทยาลัยเทคโนโลยีราชมงคลตะวันออก

วิทยาเขตจันทบุรี 131 หมู่ 10 ตำบลพลวง

อำเภอเขาคิชฌกูฏ จังหวัดจันทบุรี 22210

STRUCTURAL ENGINEERS

หมายเหตุ

INTERIOR ARCHITECTURE

นายยศกร คุณพุทธิธิ

DRAFTMAN

นายยศกร คุณพุทธิธร

ตรวจแบบ

ผู้อำนวยการ

ศูนย์สนับสนุนการวิจัยและทดสอบวัสดุวิศวกรรม

อนุมัติ :

ผู้อำนวยการ

สถาบันนวัตกรรมการศึกษาและการเรียนรู้ตลอดชีวิต

GENEPAL NOTE :



DRAWING TITLE :

ISSUED REVISION :

NO.	DESCRIPTION	DATE
DRAWN BY :		DRAWING DATE.
CHECKED BY :		DRAWING NO.
SCALE	TOTAL	ID-25

หมายเหตุ กรุณาวัดจากพื้นที่จริงก่อนการผลิตและติดตั้ง ห้ามวัดจากแบบโดยเด็ดขาด
กรุณาปรึกษามัณฑนากรก่อนการผลิตเมื่อเกิดปัญหาหน้างาน



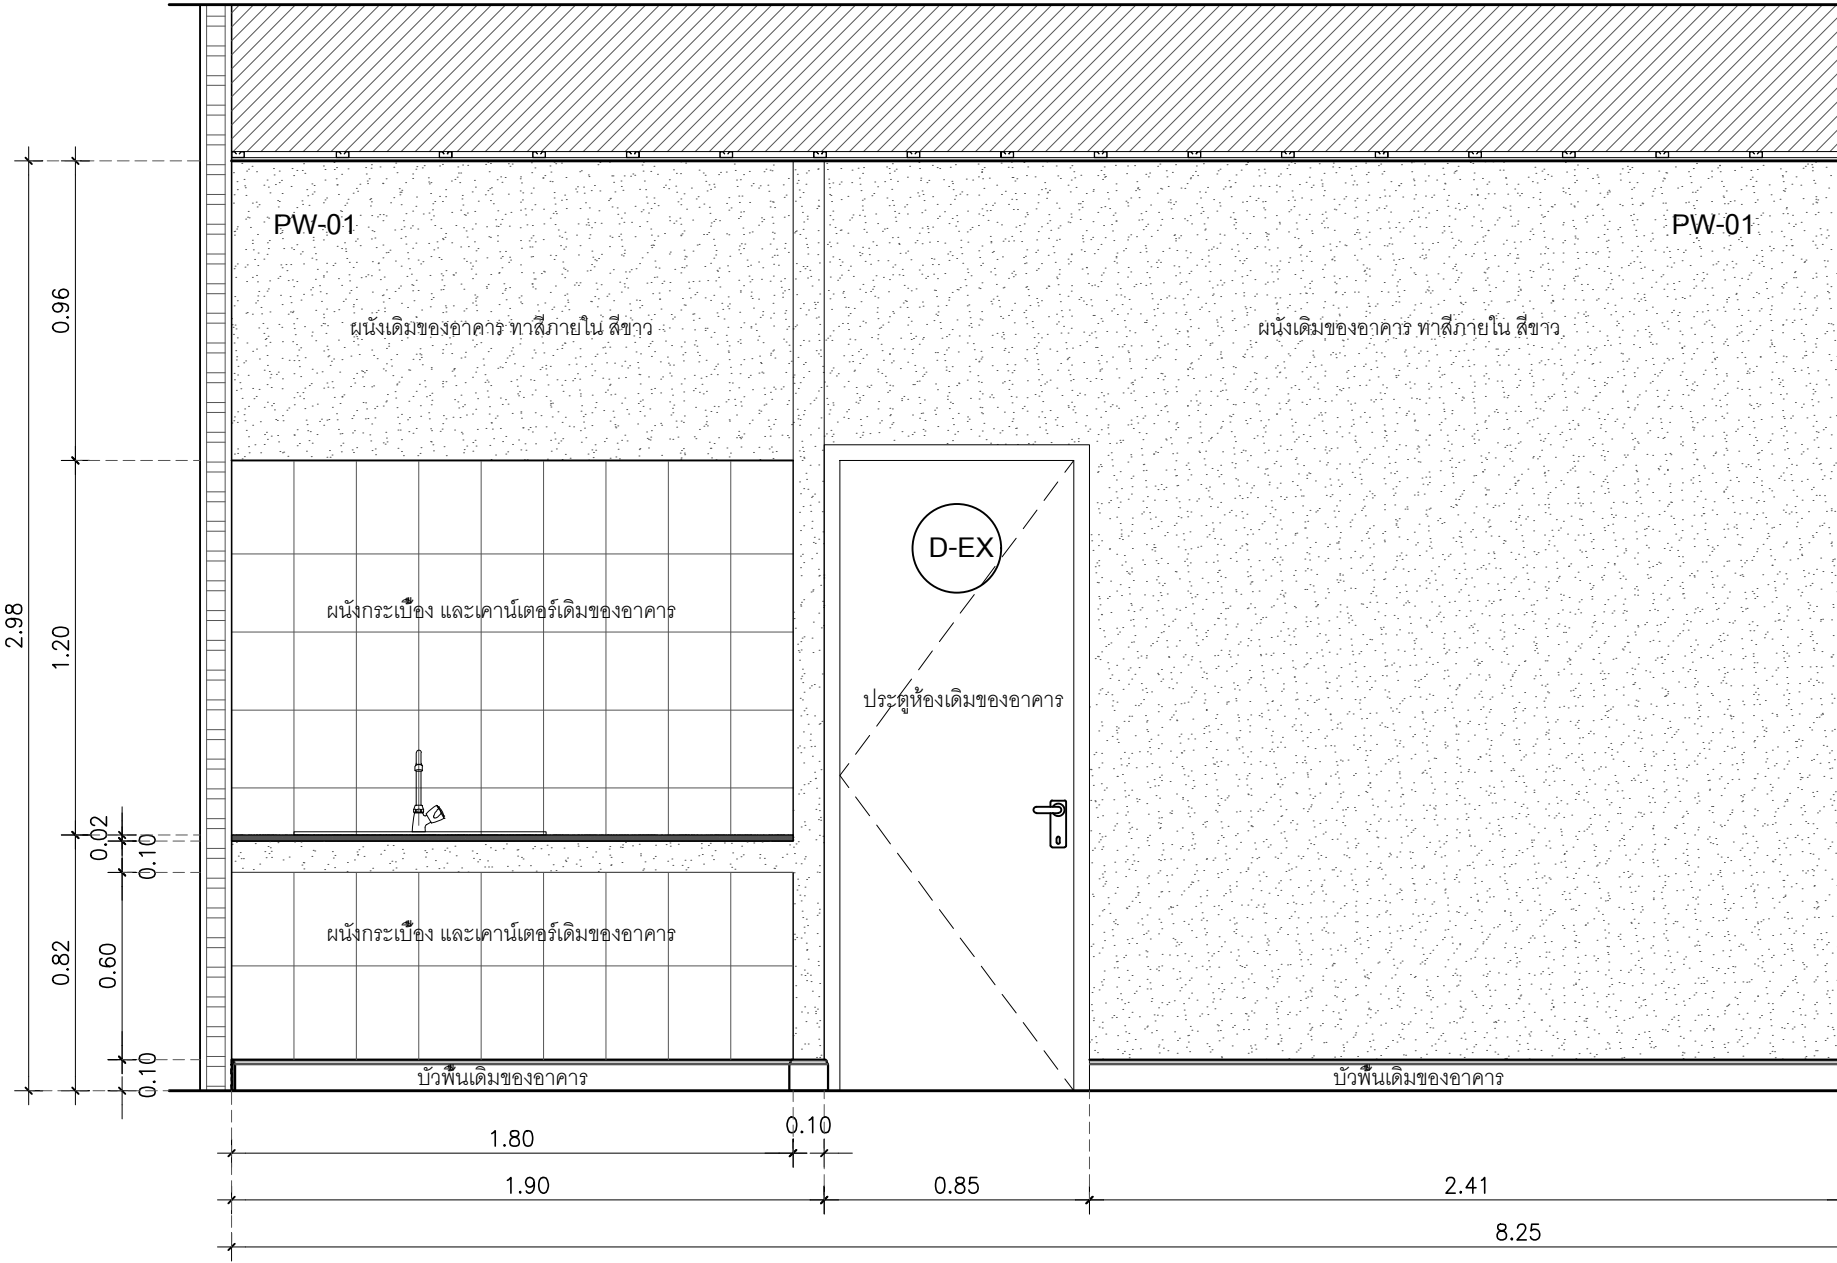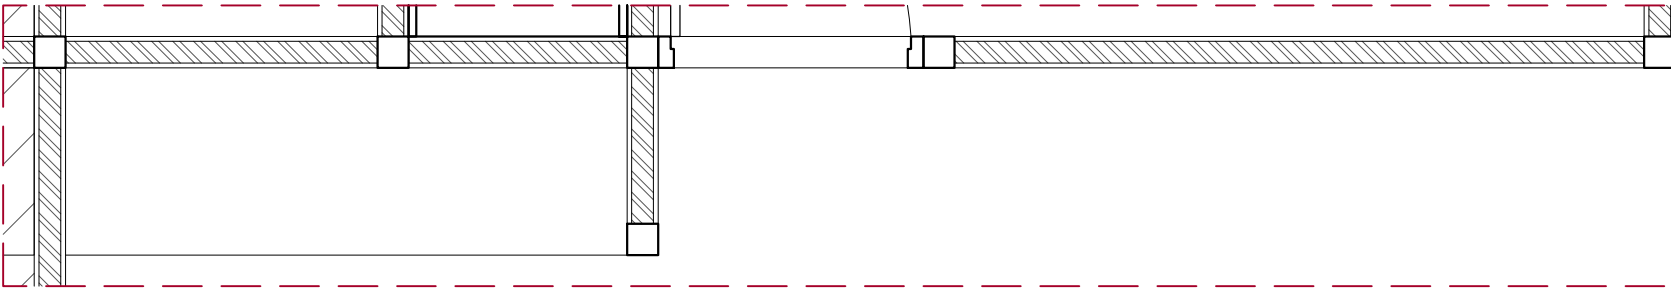



มหาวิทยาลัยเทคโนโลยีราชมงคลตะวันออก

PROJECT NAME :

ปรับปรุงและพัฒนาโถงทางเดิน/HALL
/Reception และ Sparoom

LOCATION :

มหาวิทยาลัยเทคโนโลยีราชมงคลตะวันออก
วิทยาเขตจันทบุรี 131 หมู่ 10 ตำบลพลวง
อำเภอเขาคิชฌกูฏ จังหวัดจันทบุรี 22210

STRUCTURAL ENGINEERS

นาย

INTERIOR ARCHITECTURE

นายศกร อุ่นพุทธิธิ์

DRAFTMAN

นายศกร อุ่นพุทธิธิ์

ตรวจสอบแบบ

ผู้อำนวยกา
ศูนย์สนับสนุนการวิจัยและทดสอบวัสดุวิศวกรรม
อนุมัติ :

ผู้อำนวยกา
สถาบันนวัตกรรมการศึกษาและการเรียนรู้ตลอดชีวิต

GENEPAL NOTE :


DRAWING TITLE :

ISSUED REVISION :

NO.	DESCRIPTION	DATE
DRAWN BY :		DRAWING DATE.
CHECKED BY :		DRAWING NO.
SCALE	TOTAL	ID-26



หมายเหตุ กรุณาวัดจากพื้นที่จริงก่อนการผลิตและติดตั้ง ห้ามวัดจากแบบโดยเด็ดขาด
กรุณาปรึกษามัณฑนาก่อนการผลิตเมื่อเกิดปัญหาหน้างาน

 

PROJECT NAME :

**ปรับปรุงและพัฒนาโถงทางเดิน/HALL
/Reception และ Sparroom**

LOCATION :

มหาวิทยาลัยเทคโนโลยีราชมงคลตะวันออก

วิทยาเขตจันทบุรี 131 หมู่ 10 ตำบลพลวง

อำเภอเขาศิขณกุล จังหวัดจันทบุรี 22210

STRUCTURAL ENGINEERS

นาย

INTERIOR ARCHITECTURE

นายยศกร คุณพุทธิธิ

DRAFTMAN

นายยศกร คุณพุทธิธิ์

ตรวจแบบ

ผู้อำนวยการ

ศูนย์สนับสนุนการวิจัยและทดสอบวัสดุวิศวกรรม

อนุมัติ :

ผู้อำนวยการ


สถาบันนวัตกรรมการศึกษาและการเรียนรู้ตลอดชีวิต

GENEPAL NOTE :



DRAWING TITLE :

ISSUED REVISION :

NO.	DESCRIPTION	DATE
DRAWN BY :		DRAWING DATE.
CHECKED BY :		DRAWING NO.
SCALE	TOTAL	ID-28

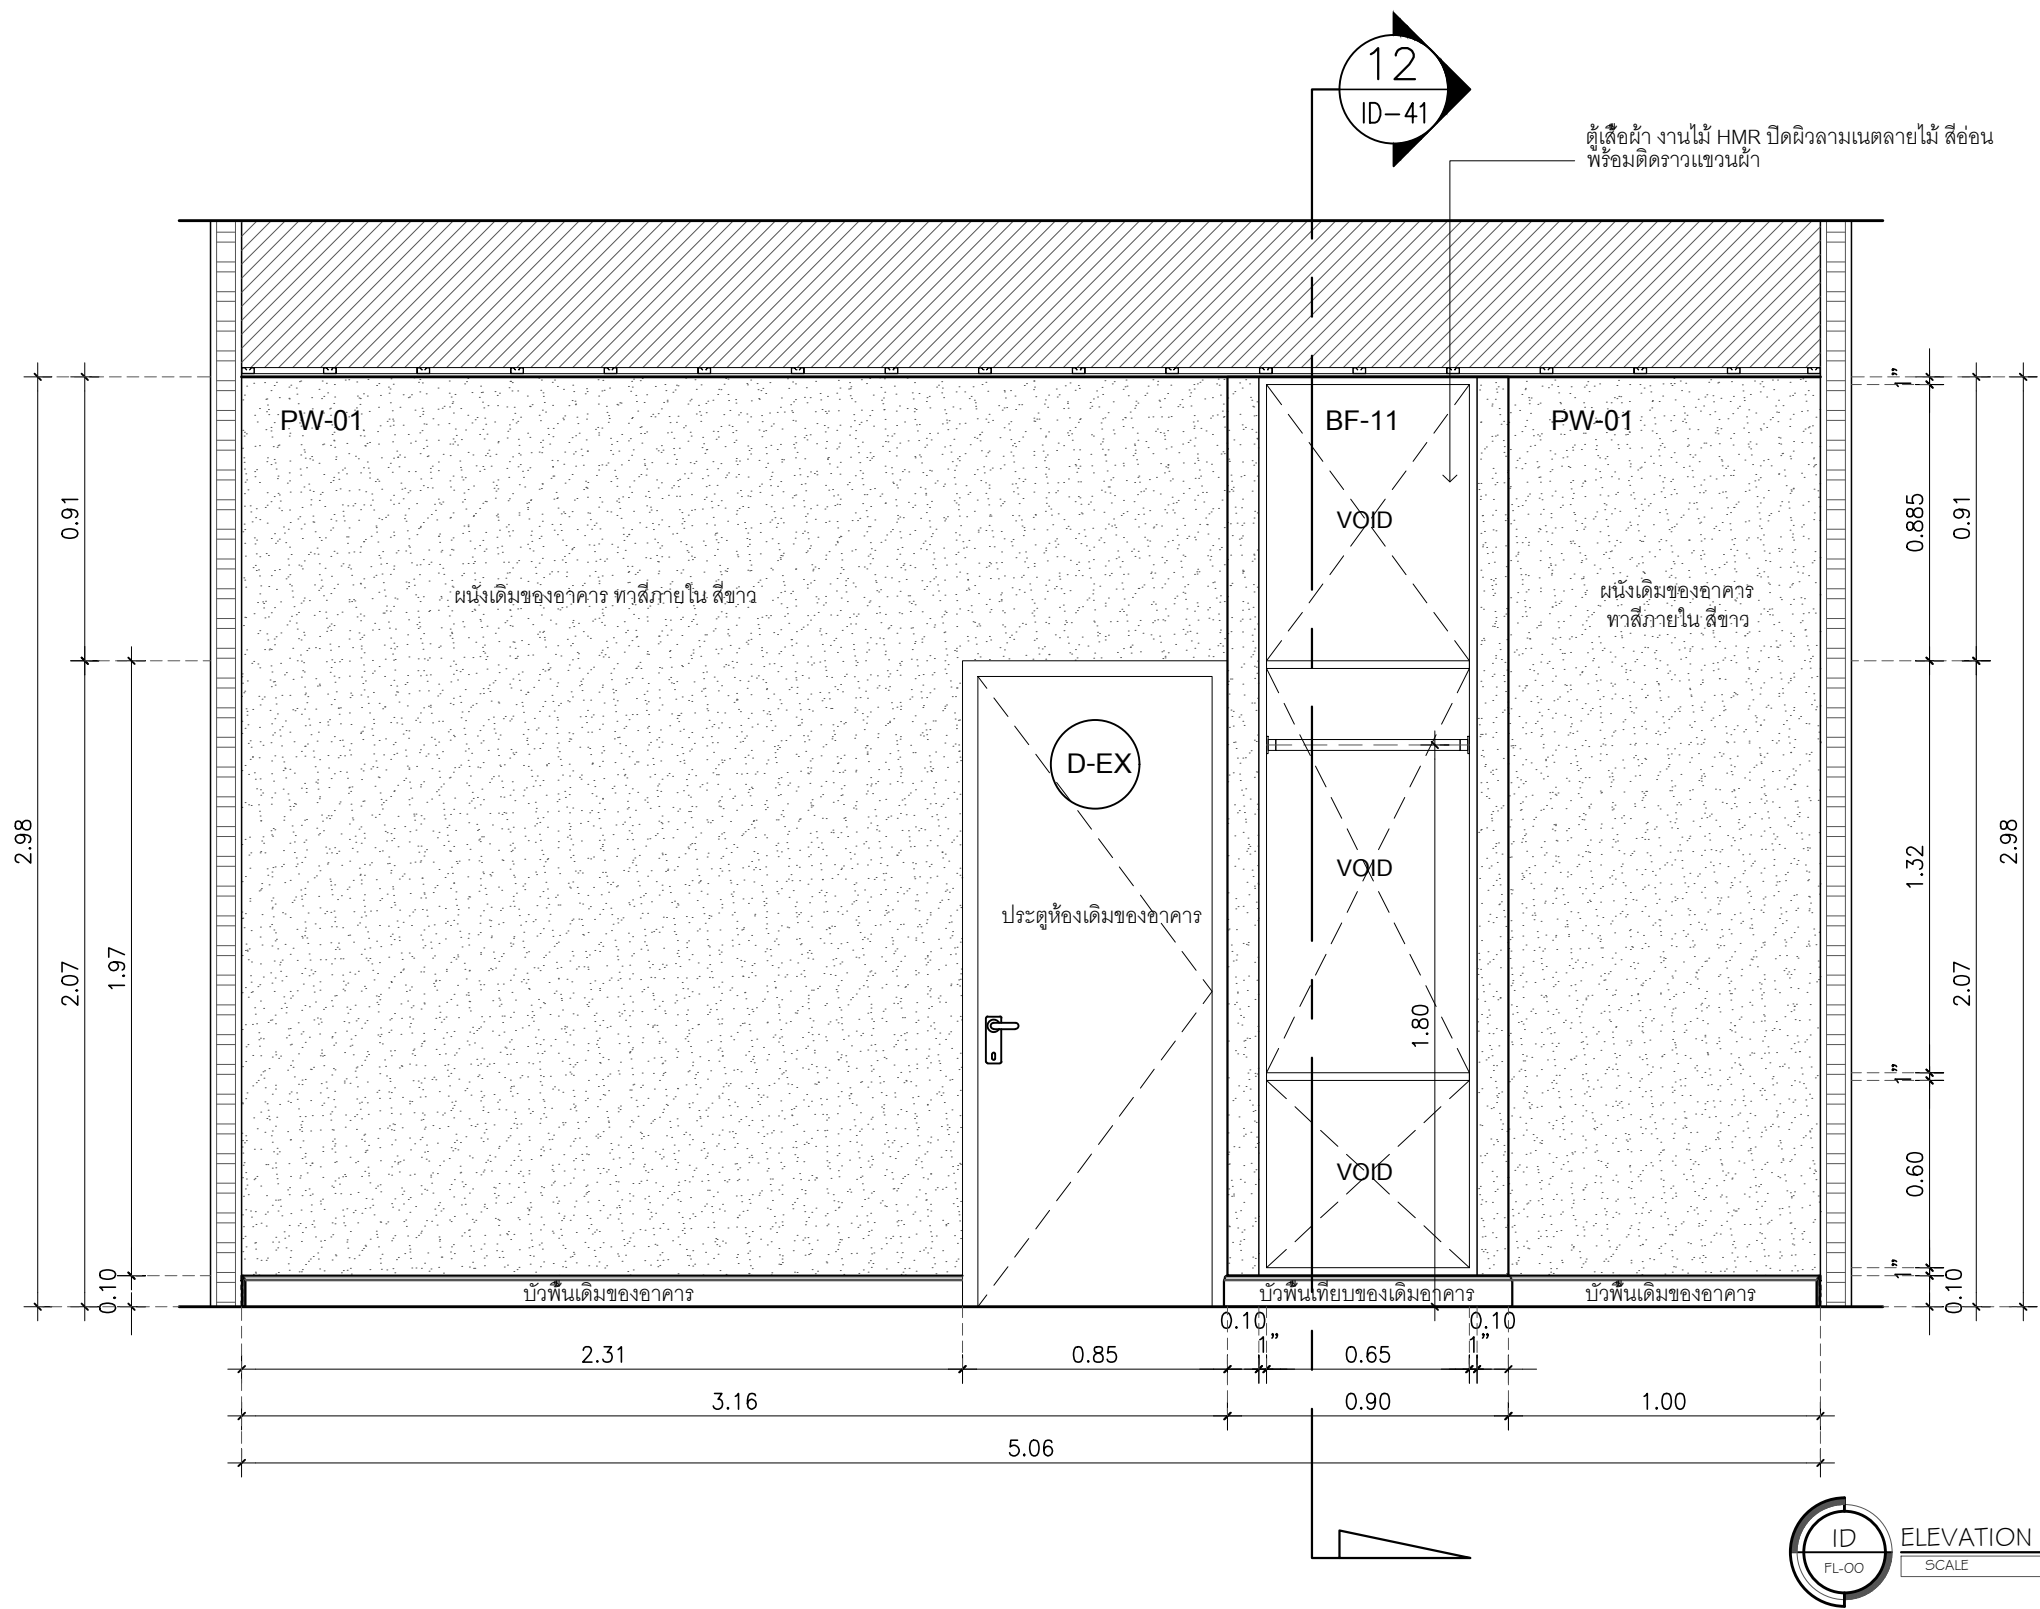

หมายเหตุ กรุณาวัดจากพื้นที่จริงก่อนการผลิตและติดตั้ง ห้ามวัดจากแบบโดยเด็ดขาด
 กรุณาปรึกษามัณฑนาก่อนการผลิตเมื่อเกิดปัญหาหน้างาน

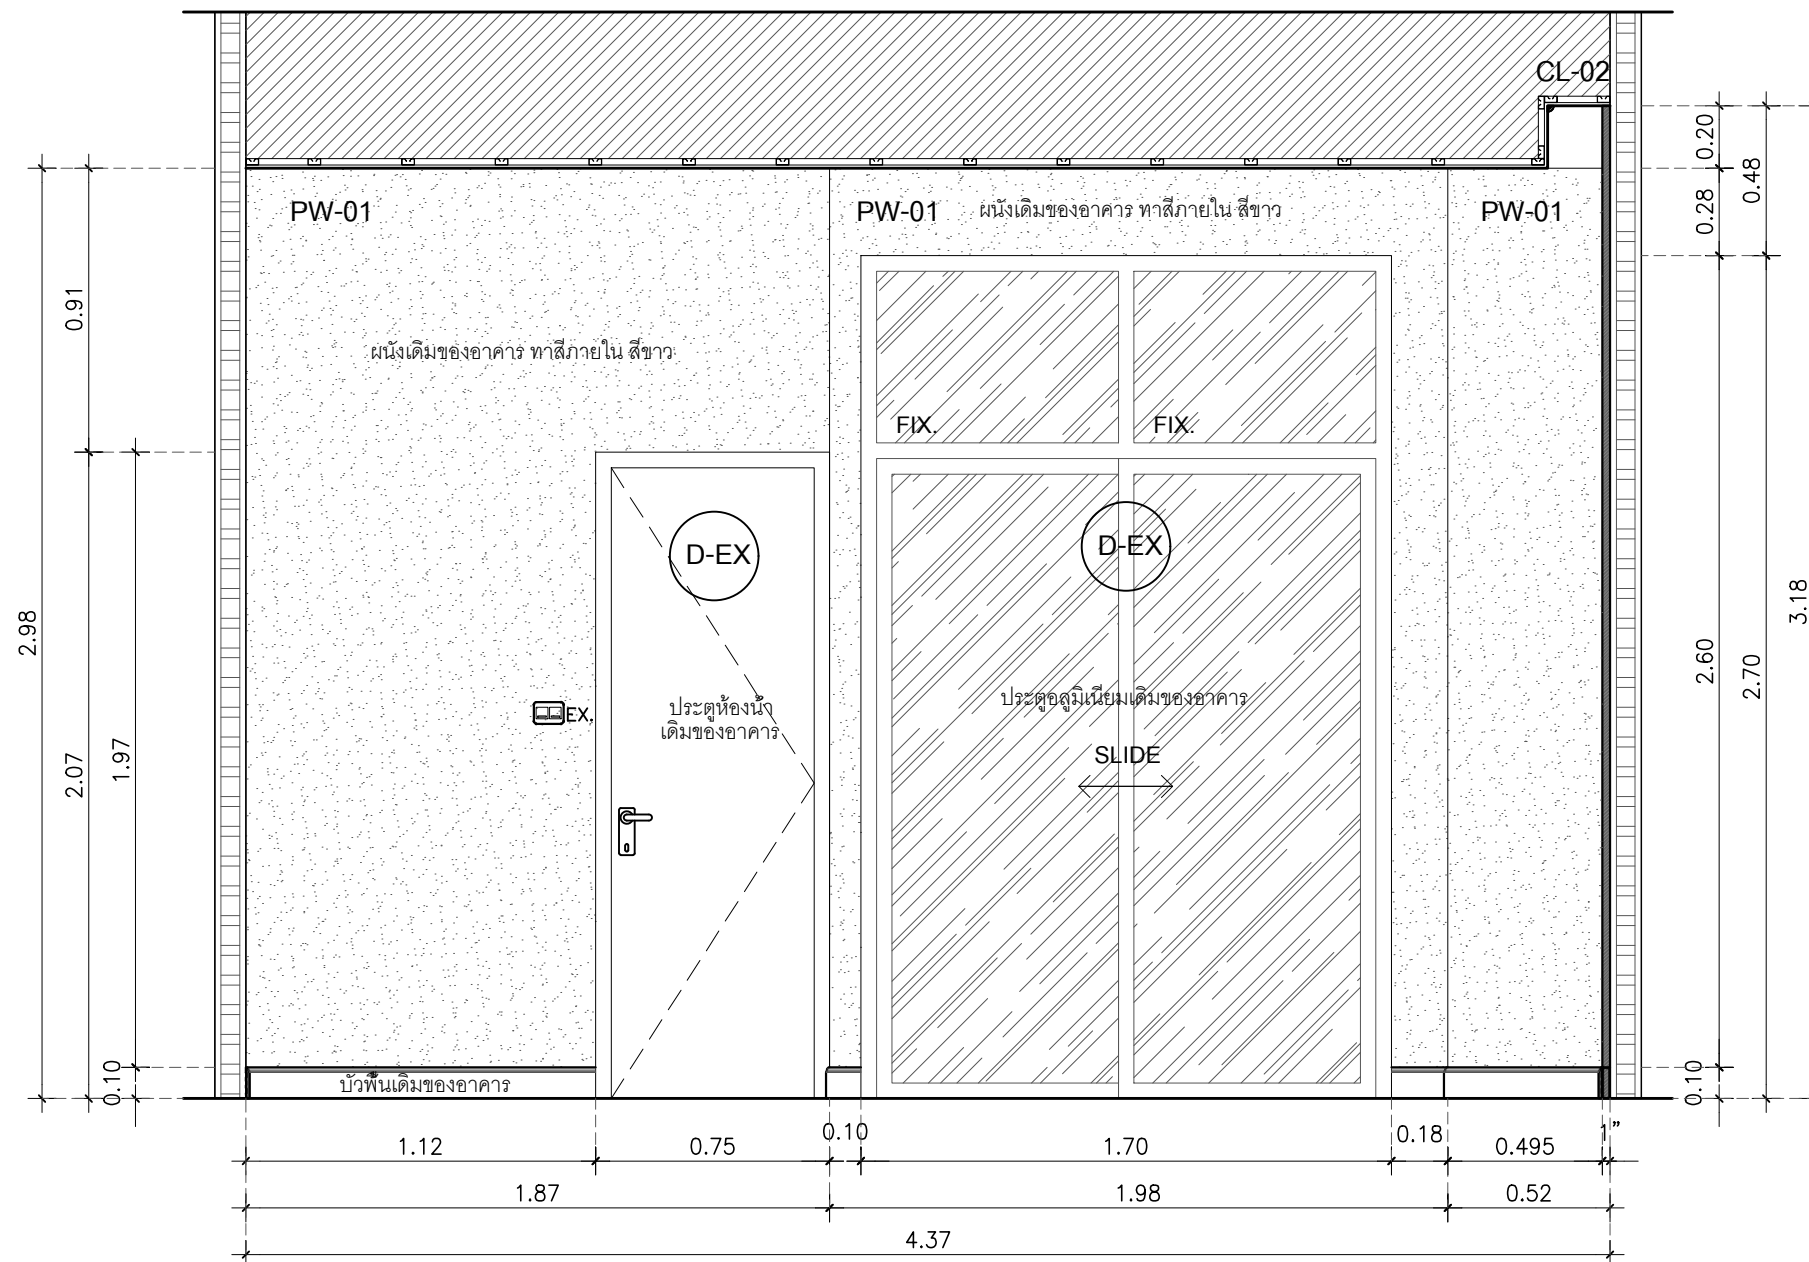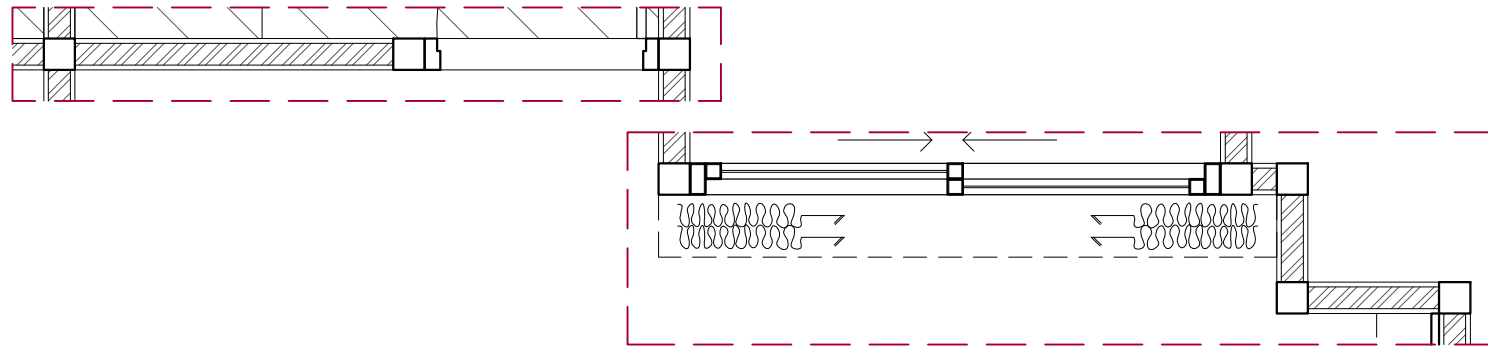

หมายเหตุ กรุณาวัดจากพื้นที่จริงก่อนการผลิตและติดตั้ง ห้ามวัดจากแบบโดยเด็ดขาด
กรุณาปรึกษามัณฑนากรก่อนการผลิตเมื่อเกิดปัญหาหน้างาน



มหาวิทยาลัยเทคโนโลยีราชมงคลตะวันออก

PROJECT NAME :

ปรับปรุงและพัฒนาโถงทางเดิน/HALL
/Reception และ Sparroom

LOCATION :

มหาวิทยาลัยเทคโนโลยีราชมงคลตะวันออก

วิทยาเขตจันทบุรี 131 หมู่ 10 ตำบลพลวง

อำเภอเขาคิชฌกูฏ จังหวัดจันทบุรี 22210

STRUCTURAL ENGINEERS

นาย

INTERIOR ARCHITECTURE

นายศกร คุณพุทธศิริ

DRAFTMAN

นายศกร คุณพุทธศิริ

ตรวจสอบ

ผู้อำนวยการ

ศูนย์สนับสนุนการวิจัยและทดสอบวัสดุวิศวกรรม

อนุมัติ :

ผู้อำนวยการ


สถาบันนวัตกรรมการศึกษาและการเรียนรู้ตลอดชีวิต

GENEPAL NOTE :

DRAWING TITLE :

ISSUED REVISION :

NO.	DESCRIPTION	DATE
DRAWN BY :		DRAWING DATE.
CHECKED BY :		DRAWING NO.
SCALE	TOTAL	ID-29

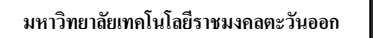

PROJECT NAME :

LOCATION :

อำเภอเขาคิชฌกูฏ จังหวัดจันทบุรี 22210

STRUCTURAL ENGINEERS

นาย

INTERIOR ARCHITECTURE

นายยศกร คุณพุทธิธิ

DRAFTMAN

นายยศกร คุณพุทธรังษี

ตรวจแบบ

ผู้อำนวยการ

ศูนย์สนับสนุนการวิจัยและทดสอบวัสดุวิศวกรรม

อนุมัติ :

ผู้อำนวยการ

สถาบันนวัตกรรมการศึกษาและการเรียนรู้ตลอดชีวิต

GENEPAL NOTE :



DRAWING TITLE :

ISSUED REVISION :

NO.	DESCRIPTION	DATE

DRAWN BY :		DRAWING DATE.
CHECKED BY :		DRAWING NO.
SCALE	TOTAL	ID-30

หมายเหตุ กรุณาวัดจากพื้นที่ยี่จริงก่อนการผลิตและติดตั้ง ห้ามวัดจากแบบโดยเด็ดขาด
กรุณาปรึกษามัณฑนก่อนการผลิตเมื่อเกิดปัญหาหน้างาน

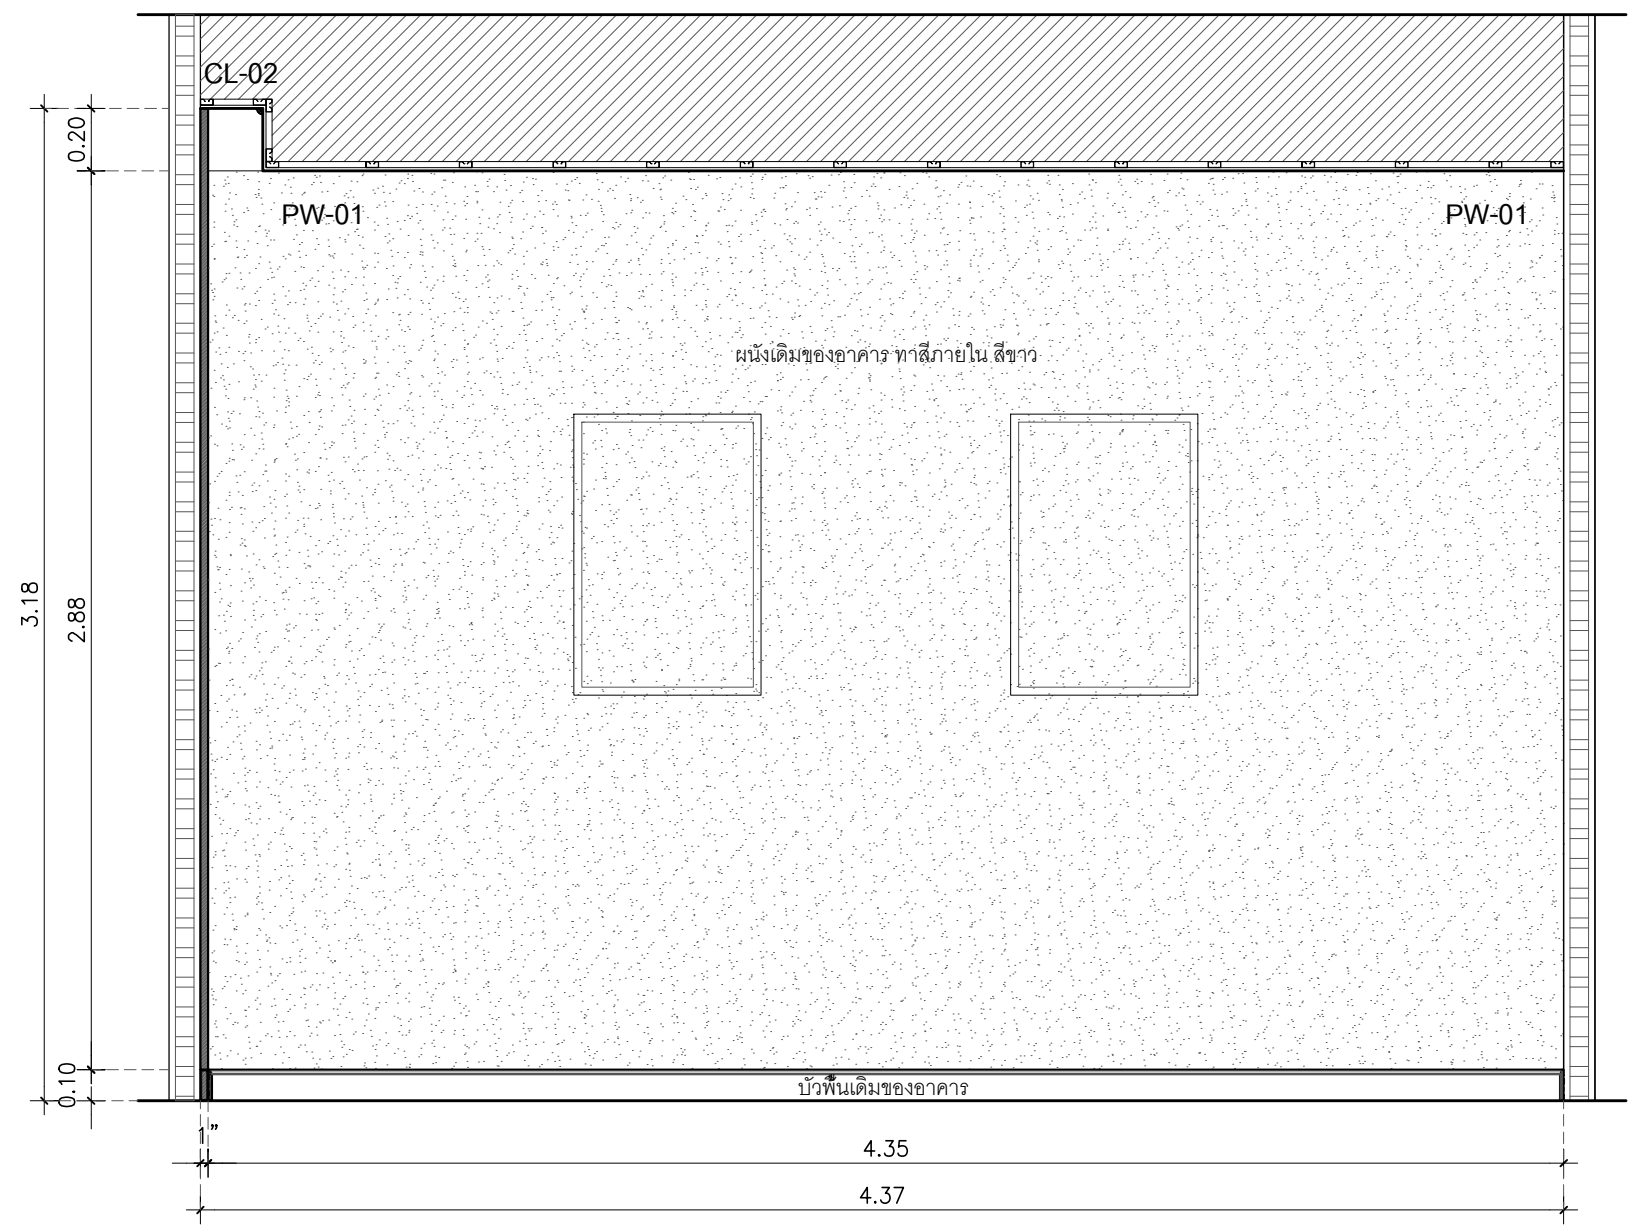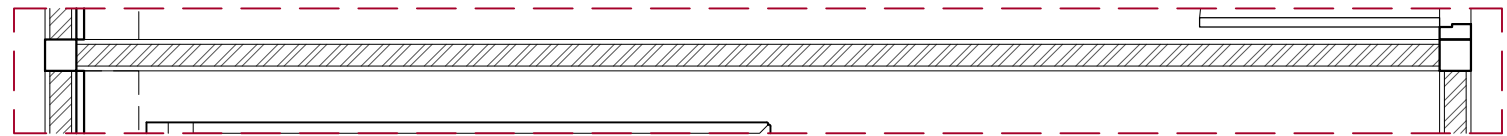

หมายเหตุ กรุณาวัดจากพื้นที่จริงก่อนการผลิตและติดตั้ง ห้ามวัดจากแบบโดยเด็ดขาด
กรุณาปรึกษามัณฑนากรก่อนการผลิตเมื่อเกิดปัญหาหน้างาน



มหาวิทยาลัยเทคโนโลยีราชมงคลตะวันออก

PROJECT NAME :

ปรับปรุงและพัฒนาโถงทางเดิน/HALL
/Reception และ Sparroom

LOCATION :

มหาวิทยาลัยเทคโนโลยีราชมงคลตะวันออก
วิทยาเขตจันทบุรี 131 หมู่ 10 ตำบลพลวง
อำเภอเขาคิชฌกูฏ จังหวัดจันทบุรี 22210

STRUCTURAL ENGINEERS

นาย

INTERIOR ARCHITECTURE

นายยศกร อุณทุทธิพิ

DRAFTMAN

นายยศกร อุณทุทธิพิ

ตรวจสอบ

ผู้อำนวยการ
ศูนย์สนับสนุนการวิจัยและทดสอบวัสดุวิศวกรรม
อนุมัติ :


ผู้อำนวยการ
สถาบันวิศวกรรมการศึกษาและการเรียนรู้ตลอดชีวิต

GENEPAL NOTE :

DRAWING TITLE :

ISSUED REVISION :

NO.	DESCRIPTION	DATE
DRAWN BY :		DRAWING DATE.
CHECKED BY :		DRAWING NO.
SCALE	TOTAL	ID-31

 

PROJECT NAME :

**ปรับปรุงและพัฒนาโถงทางเดิน/HALL
/Reception และ Sparroom**

LOCATION :

มหาวิทยาลัยเทคโนโลยีราชมงคลตะวันออก

วิทยาเขตจันทบุรี 131 หมู่ 10 ตำบลพลวง

อำเภอเขาคิชฌกูฏ จังหวัดจันทบุรี 22210

STRUCTURAL ENGINEERS

หมายเหตุ

INTERIOR ARCHITECTURE

นายยศกร คุณพุทธิธิ

DRAFTMAN

นายยศกร คุณพุทธิธร

ตรวจแบบ

ผู้อำนวยการ

ศูนย์สนับสนุนการวิจัยและทดสอบวัสดุวิศวกรรม

อนุมัติ :

ผู้อำนวยการ

สถาบันนวัตกรรมการศึกษาและการเรียนรู้ตลอดชีวิต


GENEPAL NOTE :


DRAWING TITLE :

ISSUED REVISION :

NO.	DESCRIPTION	DATE
DRAWN BY :		DRAWING DATE.
CHECKED BY :		DRAWING NO.
SCALE	TOTAL	ID-32

หมายเหตุ กรุณาวัดจากพื้นที่จริงก่อนการผลิตและติดตั้ง ห้ามวัดจากแบบโดยเด็ดขาด
กรุณาปรึกษามัณฑนากรก่อนการผลิตเมื่อเกิดปัญหาหน้างาน

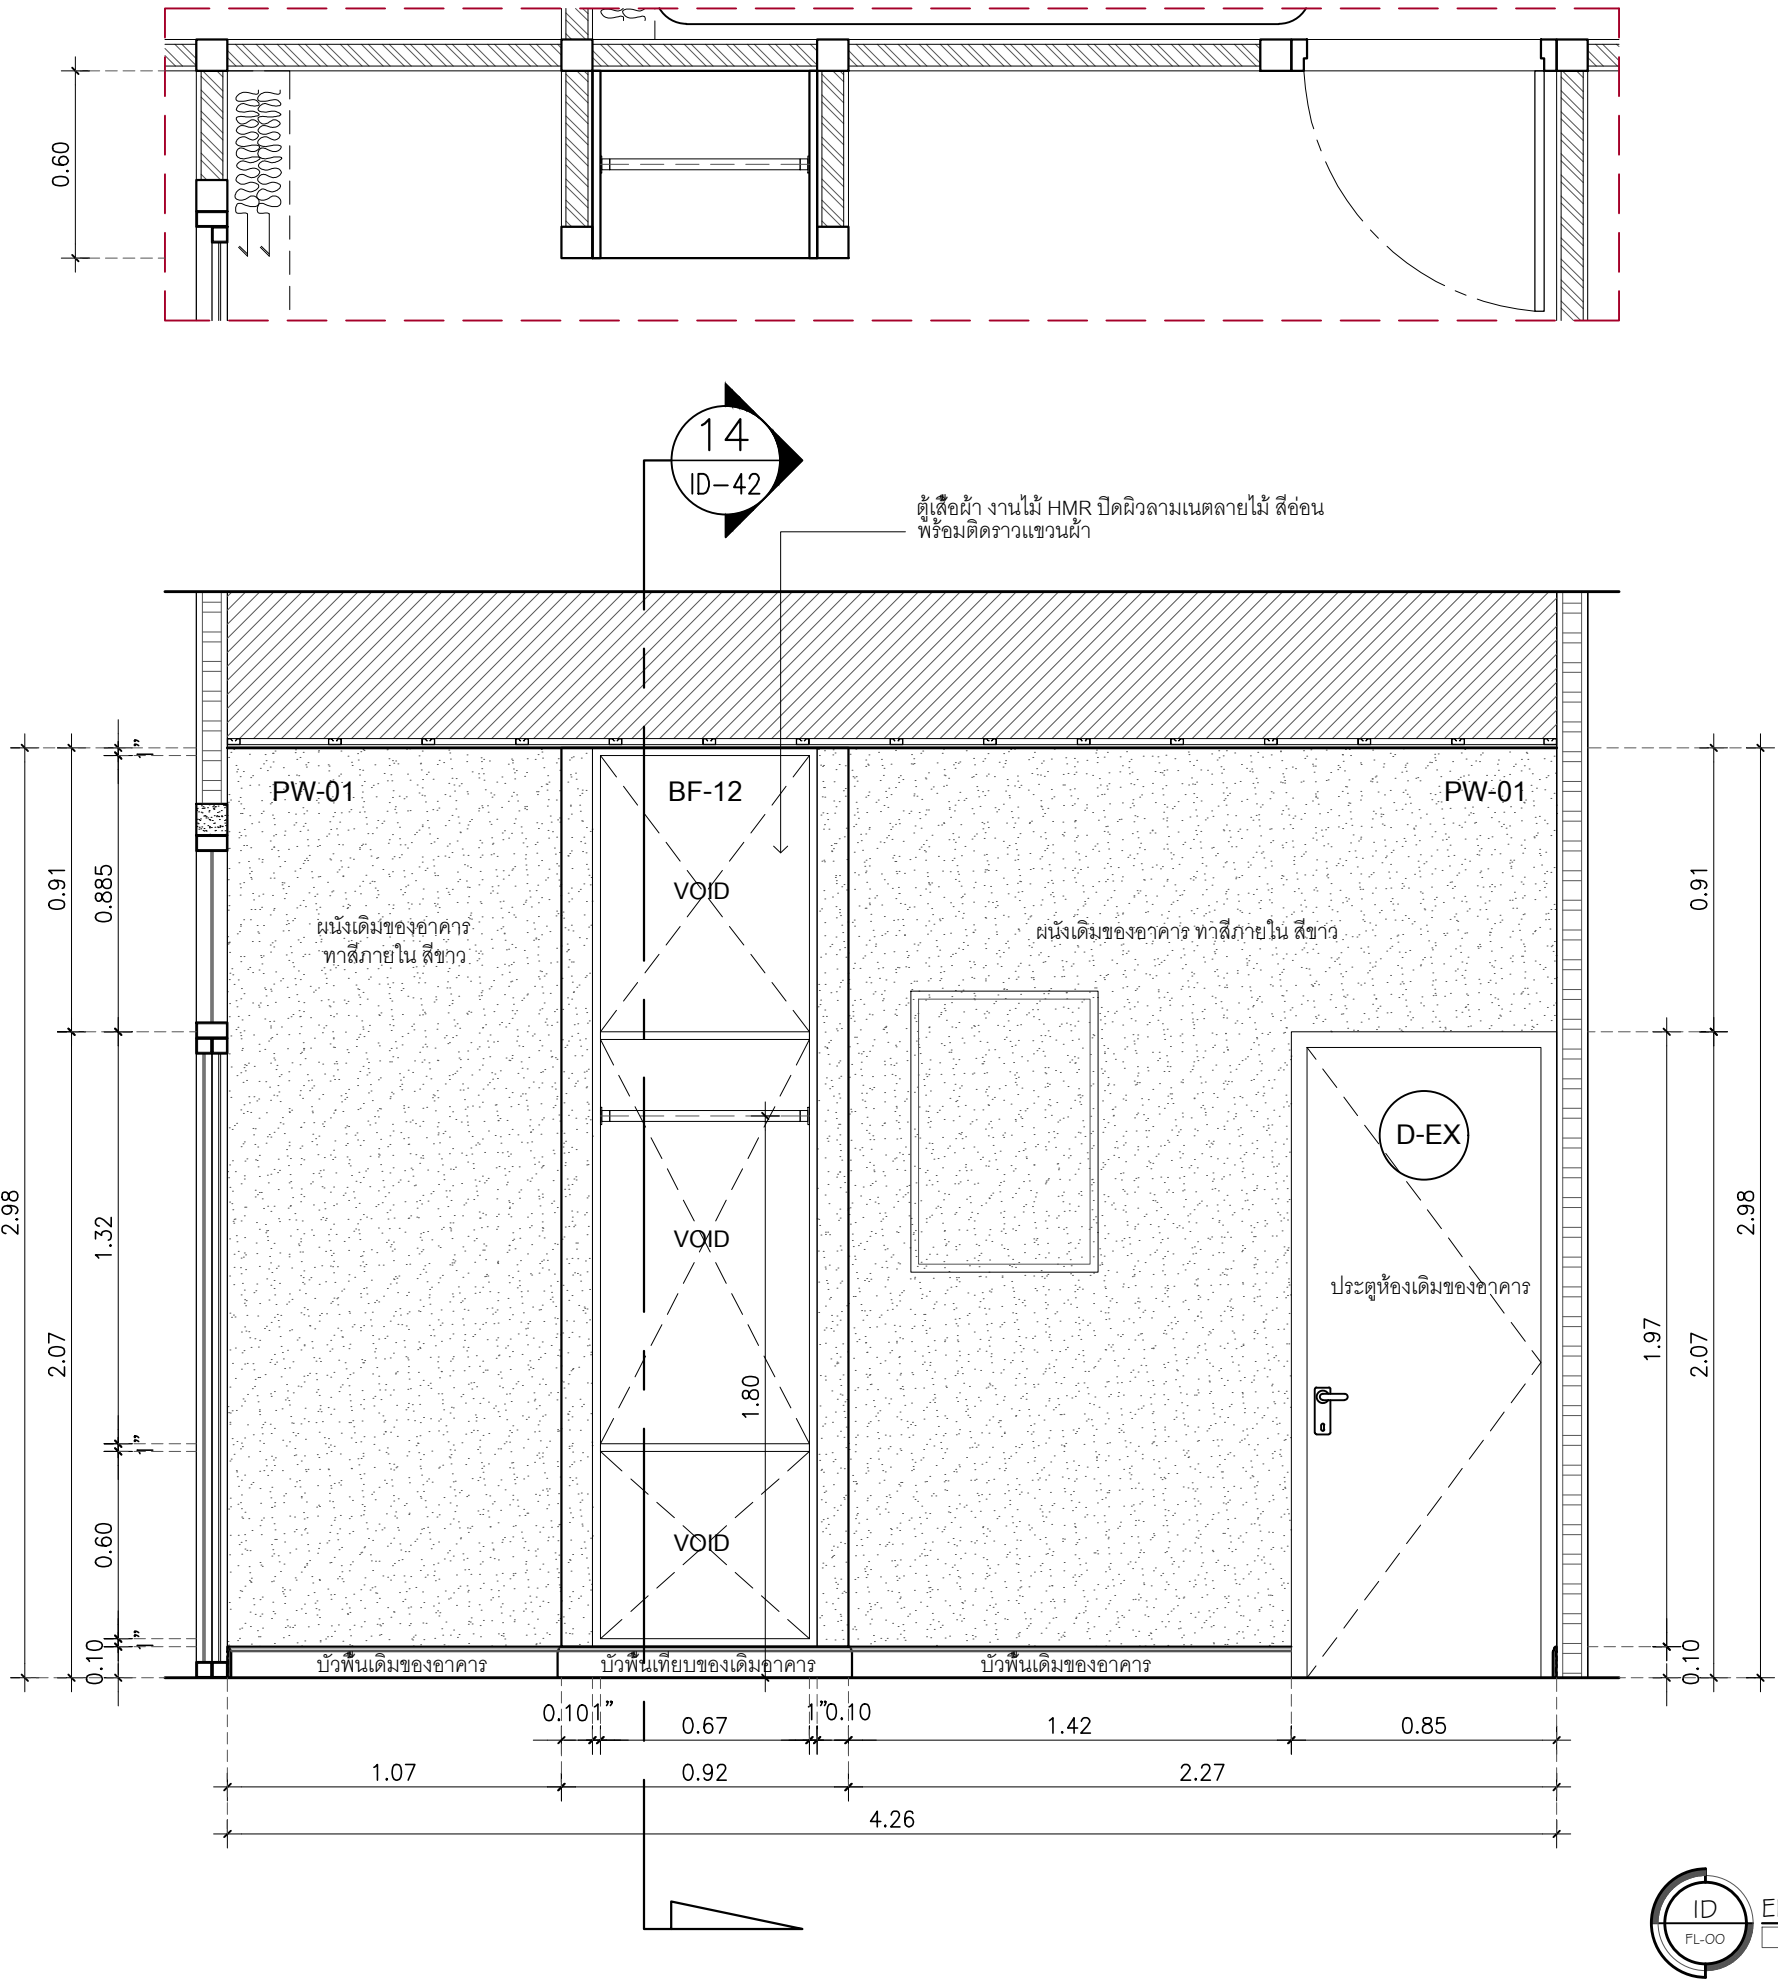

 

PROJECT NAME :

**ปรับปรุงและพัฒนาโถงทางเดิน/HALL
/Reception และ Sparroom**

LOCATION :

มหาวิทยาลัยเทคโนโลยีราชมงคลตะวันออก

วิทยาเขตจันทบุรี 131 หมู่ 10 ตำบลพลวง

อำเภอเขาคิชฌกูฏ จังหวัดจันทบุรี 22210

STRUCTURAL ENGINEERS

นาย

INTERIOR ARCHITECTURE

นายยศกร คุณพุทธิรพี

DRAFTMAN

นายยศกร คุณพุทธิรพี

ตรวจแบบ

ผู้อำนวยการ

ศูนย์สนับสนุนการวิจัยและทดสอบวัสดุวิศวกรรม

อนุมัติ :

ผู้อำนวยการ

สถาบันนวัตกรรมการศึกษาและการเรียนรู้ตลอดชีวิต

GENEPAL NOTE :

DRAWING TITLE :


ISSUED REVISION :

NO.	DESCRIPTION	DATE

DRAWN BY :		DRAWING DATE.
CHECKED BY :		DRAWING NO.
SCALE	TOTAL	ID-33

หมายเหตุ กรุณาวัดจากพื้นที่จริงก่อนการผลิตและติดตั้ง ห้ามวัดจากแบบโดยเด็ดขาด
กรุณาปรึกษามัณฑนากรก่อนการผลิตเมื่อเกิดปัญหาหน้างาน



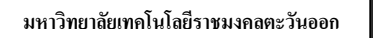

PROJECT NAME :

LOCATION :

อำเภอเขาคิชฌกูฏ จังหวัดจันทบุรี 22210

STRUCTURAL ENGINEERS

นาย

INTERIOR ARCHITECTURE

นายยศกร คุณพุทธิธิ

DRAFTMAN

นายยศกร คุณพุทธรังษี

ตรวจแบบ

ผู้อำนวยการ

ศูนย์สนับสนุนการวิจัยและทดสอบวัสดุวิศวกรรม

อนุมัติ :

ผู้อำนวยการ

สถาบันวัดกรรมการศึกษาและการเรียนรู้ตลอดชีวิต



GENEPAL NOTE :

DRAWING TITLE :

ISSUED REVISION :

NO.	DESCRIPTION	DATE
DRAWN BY :		DRAWING DATE.
CHECKED BY :		DRAWING NO.
SCALE	TOTAL	ID-34

หมายเหตุ กรุณาวัดจากพื้นที่จริงก่อนการผลิตและติดตั้ง ห้ามวัดจากแบบโดยเด็ดขาด
กรุณาปรึกษามัณฑนากรก่อนการผลิตเมื่อเกิดปัญหาหน้างาน

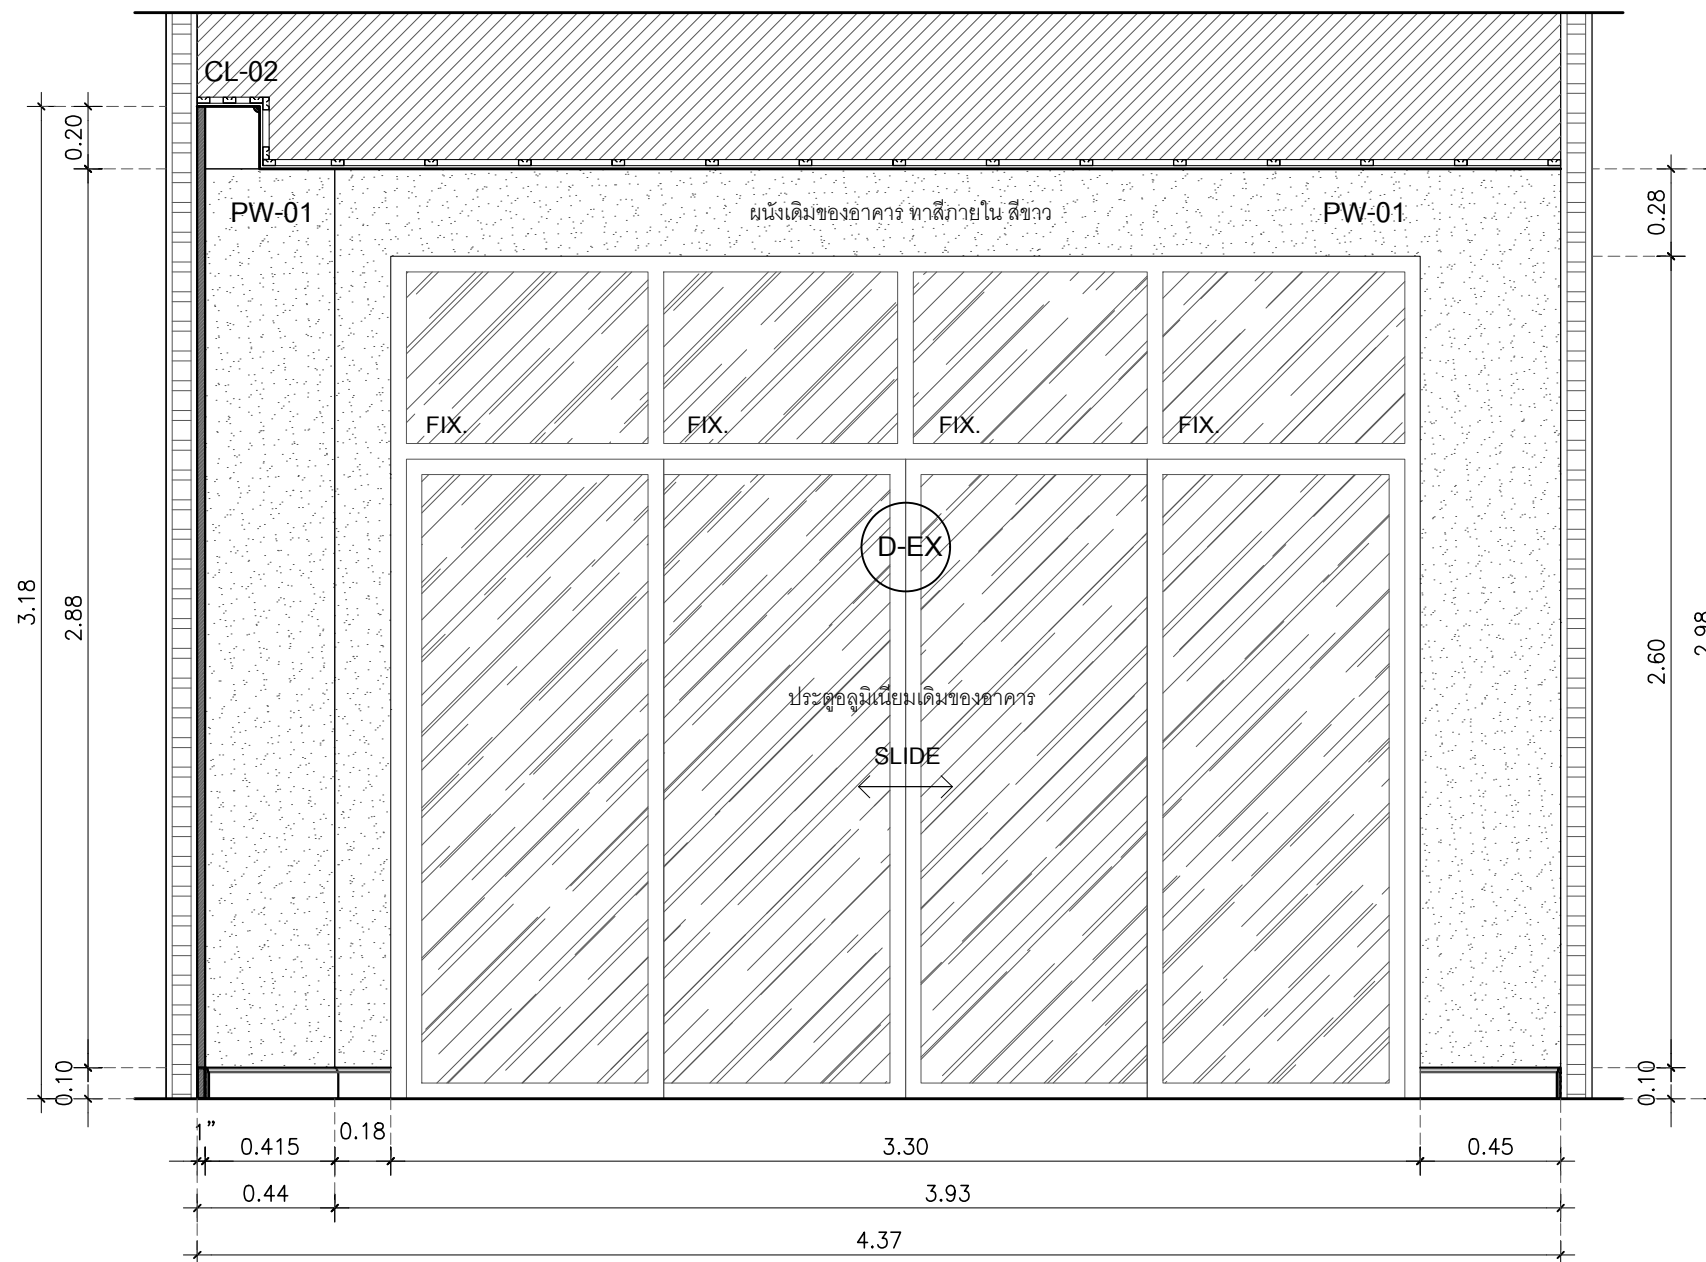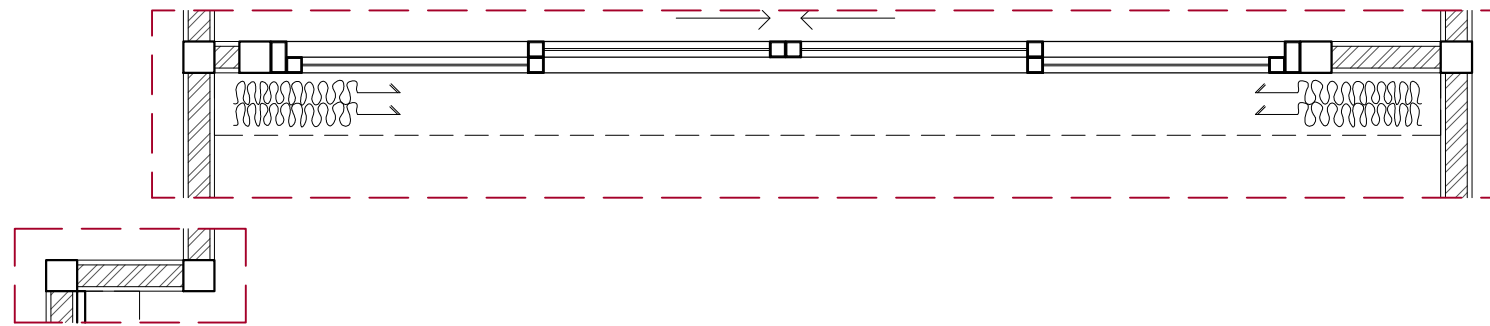

หมายเหตุ กรุณาวัดจากพื้นที่จริงก่อนการผลิตและติดตั้ง ห้ามวัดจากแบบโดยเด็ดขาด
กรุณาปรึกษามณฑนากรก่อนการผลิตเมื่อเกิดปัญหาหน้างาน



มหาวิทยาลัยเทคโนโลยีราชมงคลตะวันออก

PROJECT NAME :

ปรับปรุงและพัฒนาโถงทางเดิน/HALL
/Reception และ Sparroom

LOCATION :

มหาวิทยาลัยเทคโนโลยีราชมงคลตะวันออก

วิทยาเขตจันทบุรี 131 หมู่ 10 ตำบลพลวง

อำเภอเขาคิชฌกูฏ จังหวัดจันทบุรี 22210

STRUCTURAL ENGINEERS

นาย

INTERIOR ARCHITECTURE

นายศกร อุดมพุทธิรัตน์

DRAFTMAN

นายศกร อุดมพุทธิรัตน์

ตรวจสอบ

ผู้อำนวยการ

ศูนย์สนับสนุนการวิจัยและทดสอบวัสดุวิศวกรรม

อนุมัติ :

ผู้อำนวยการ


สถาบันนวัตกรรมการศึกษาและการเรียนรู้ตลอดชีวิต

GENEPAL NOTE :

DRAWING TITLE :

ISSUED REVISION :

NO.	DESCRIPTION	DATE
DRAWN BY :		DRAWING DATE.
CHECKED BY :		DRAWING NO.
SCALE	TOTAL	ID-35

 

PROJECT NAME :

**ปรับปรุงและพัฒนาโถงทางเดิน/HALL
/Reception และ Sparroom**

LOCATION :

มหาวิทยาลัยเทคโนโลยีราชมงคลตะวันออก

วิทยาเขตจันทบุรี 131 หมู่ 10 ตำบลพลวง

อำเภอเขาคิชฌกูฏ จังหวัดจันทบุรี 22210

STRUCTURAL ENGINEERS

นาย

INTERIOR ARCHITECTURE

นายยศกร คุณพุทธิธรพี

DRAFTMAN

นายยศกร คุณพุทธิรพี

ตรวจแบบ

ผู้อำนวยการ

ศูนย์สนับสนุนการวิจัยและทดสอบวัสดุวิศวกรรม

อนุมัติ :

ผู้อำนวยการ




สถาบันนวัตกรรมการศึกษาและการเรียนรู้ตลอดชีวิต


GENEPAL NOTE :

DRAWING TITLE :

ISSUED REVISION :

NO.	DESCRIPTION	DATE
DRAWN BY :		DRAWING DATE.
CHECKED BY :		DRAWING NO.
SCALE	TOTAL	ID-36

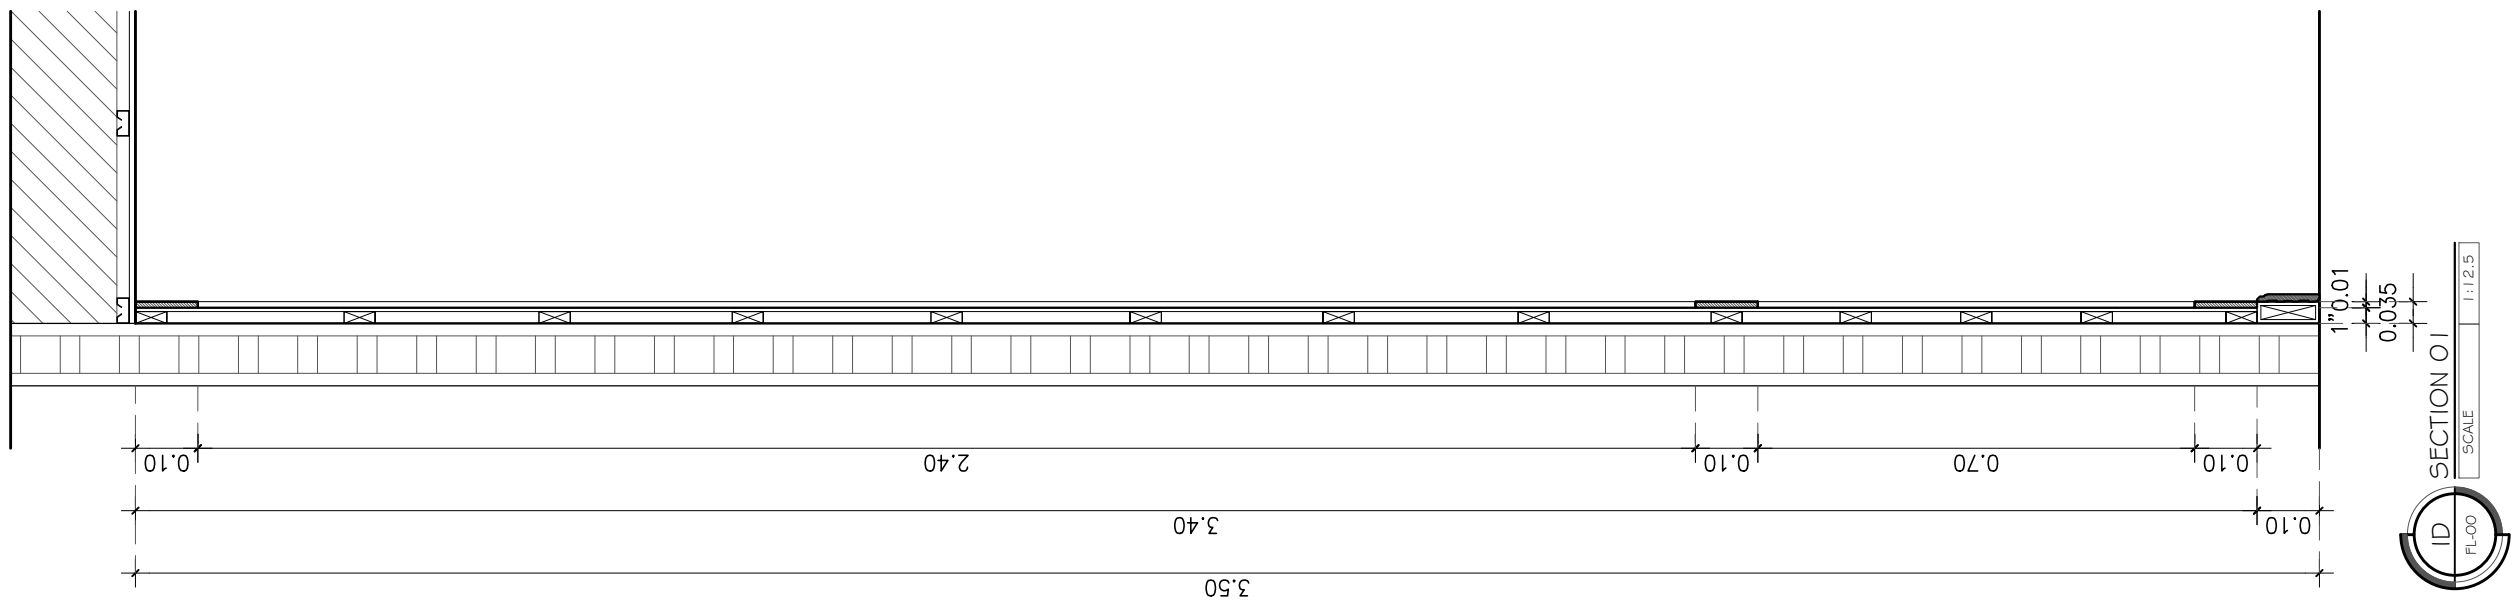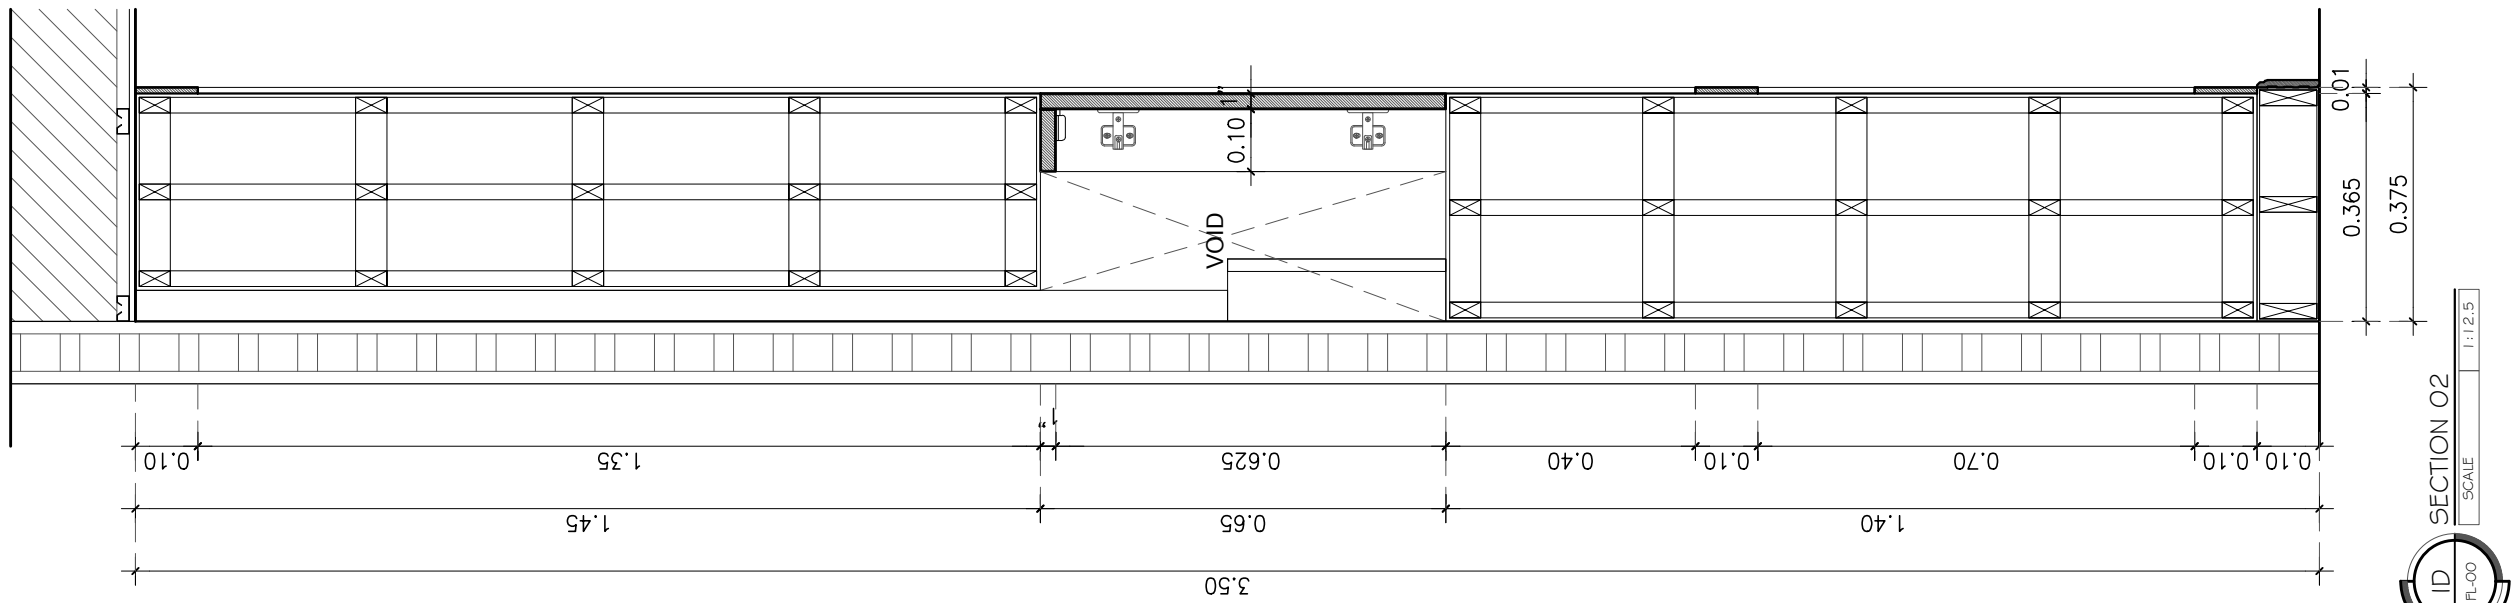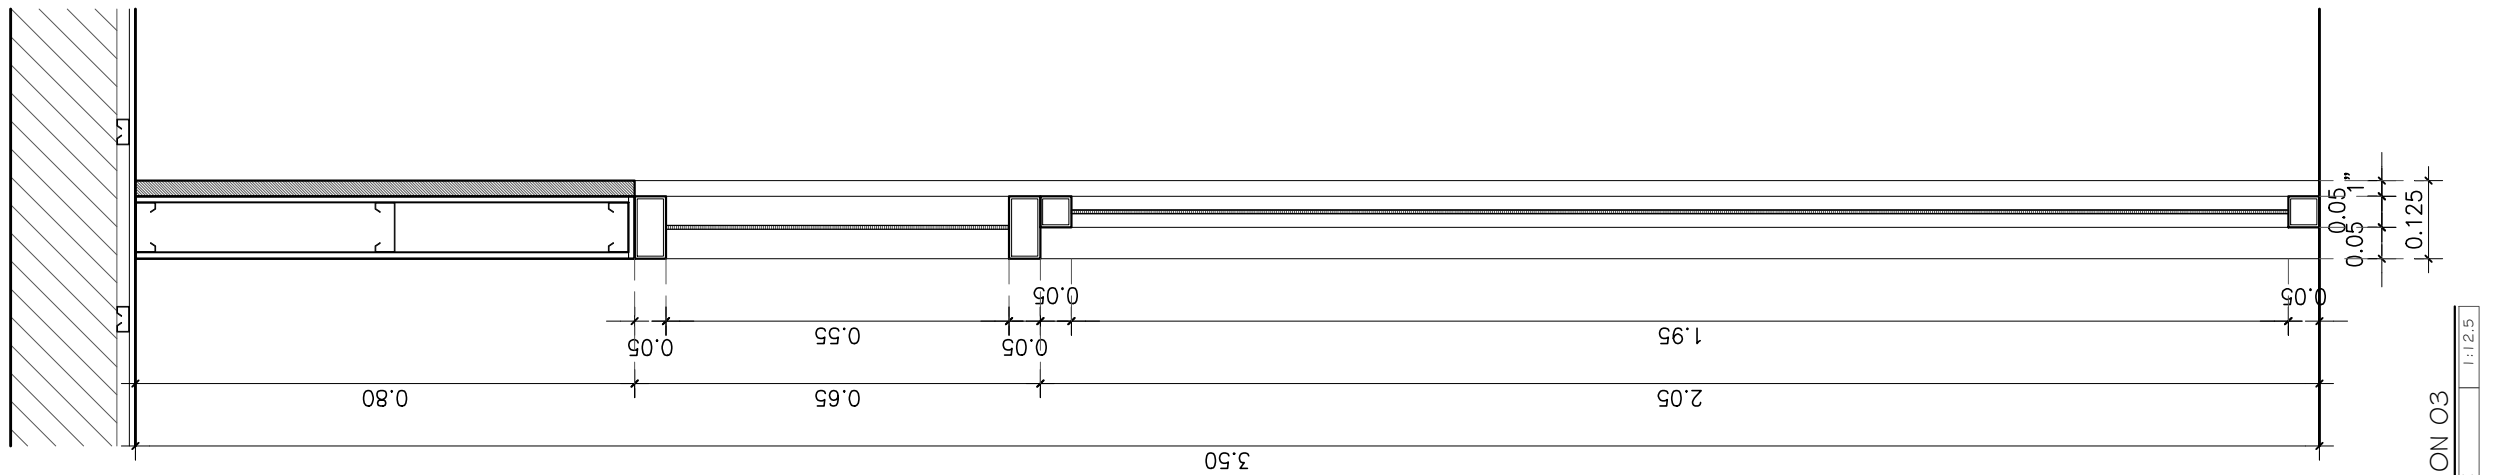

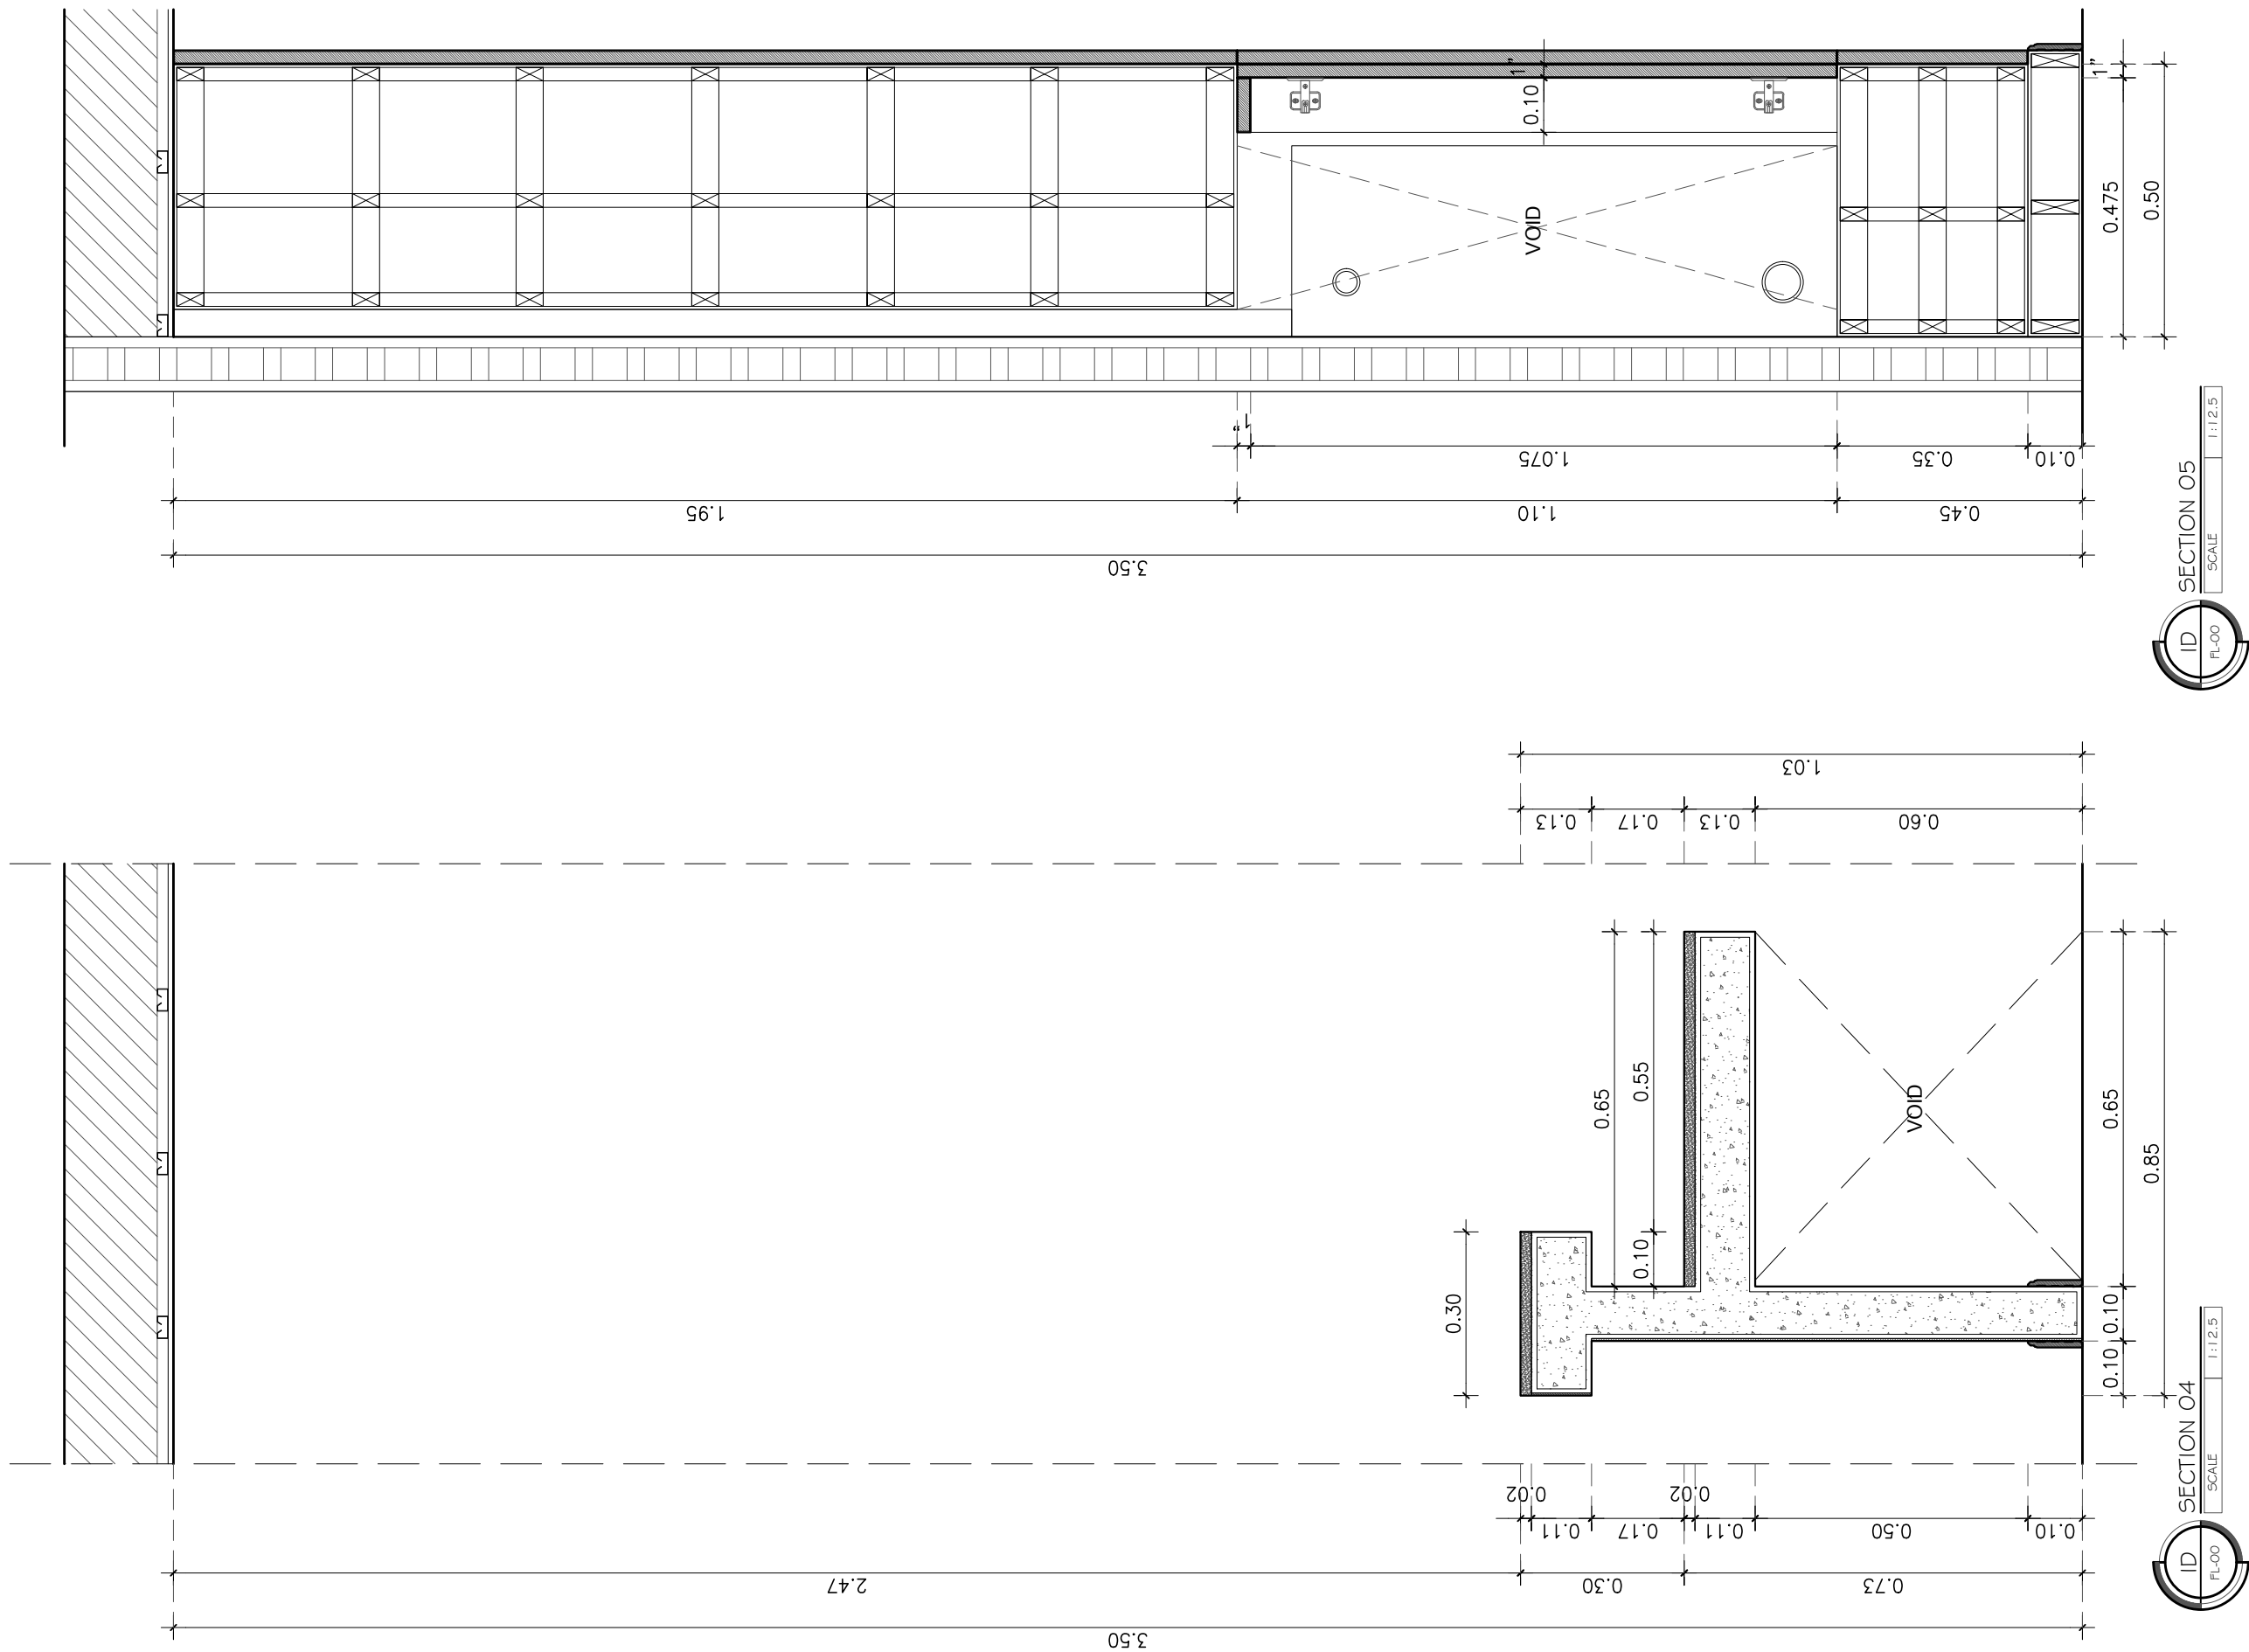

มหาวิทยาลัยเทคโนโลยีราชมงคลตะวันออก

PROJECT NAME :

ปรับปรุงและพัฒนาห้องทางเดิน/HALL
/Reception และ Sparroom

LOCATION :

มหาวิทยาลัยเทคโนโลยีราชมงคลตะวันออก

วิทยาเขตจันทบุรี 131 หมู่ 10 ตำบลพลวง

อำเภอเขาฉกรรจ์ จังหวัดจันทบุรี 22210

STRUCTURAL ENGINEERS

นาย

INTERIOR ARCHITECTURE

นายศก อนุพรพิริทธิ์

DRAFTMAN

นายศก อนุพรพิริทธิ์

ตรวจสอบแบบ

ผู้อำนาจการ

ศูนย์สนับสนุนการเรียนการสอนและทดสอบวัดผลวิชาการ

อนุมัติ :

ผู้อำนาจการ



สถาบันนวัตกรรมการศึกษาและการเรียนรู้ตลอดชีวิต

GENEPAL NOTE :

DRAWING TITLE :

ISSUED REVISION :

NO.	DESCRIPTION	DATE
DRAWN BY :		DRAWING DATE.
CHECKED BY :		DRAWING NO.
SCALE	TOTAL	ID-37

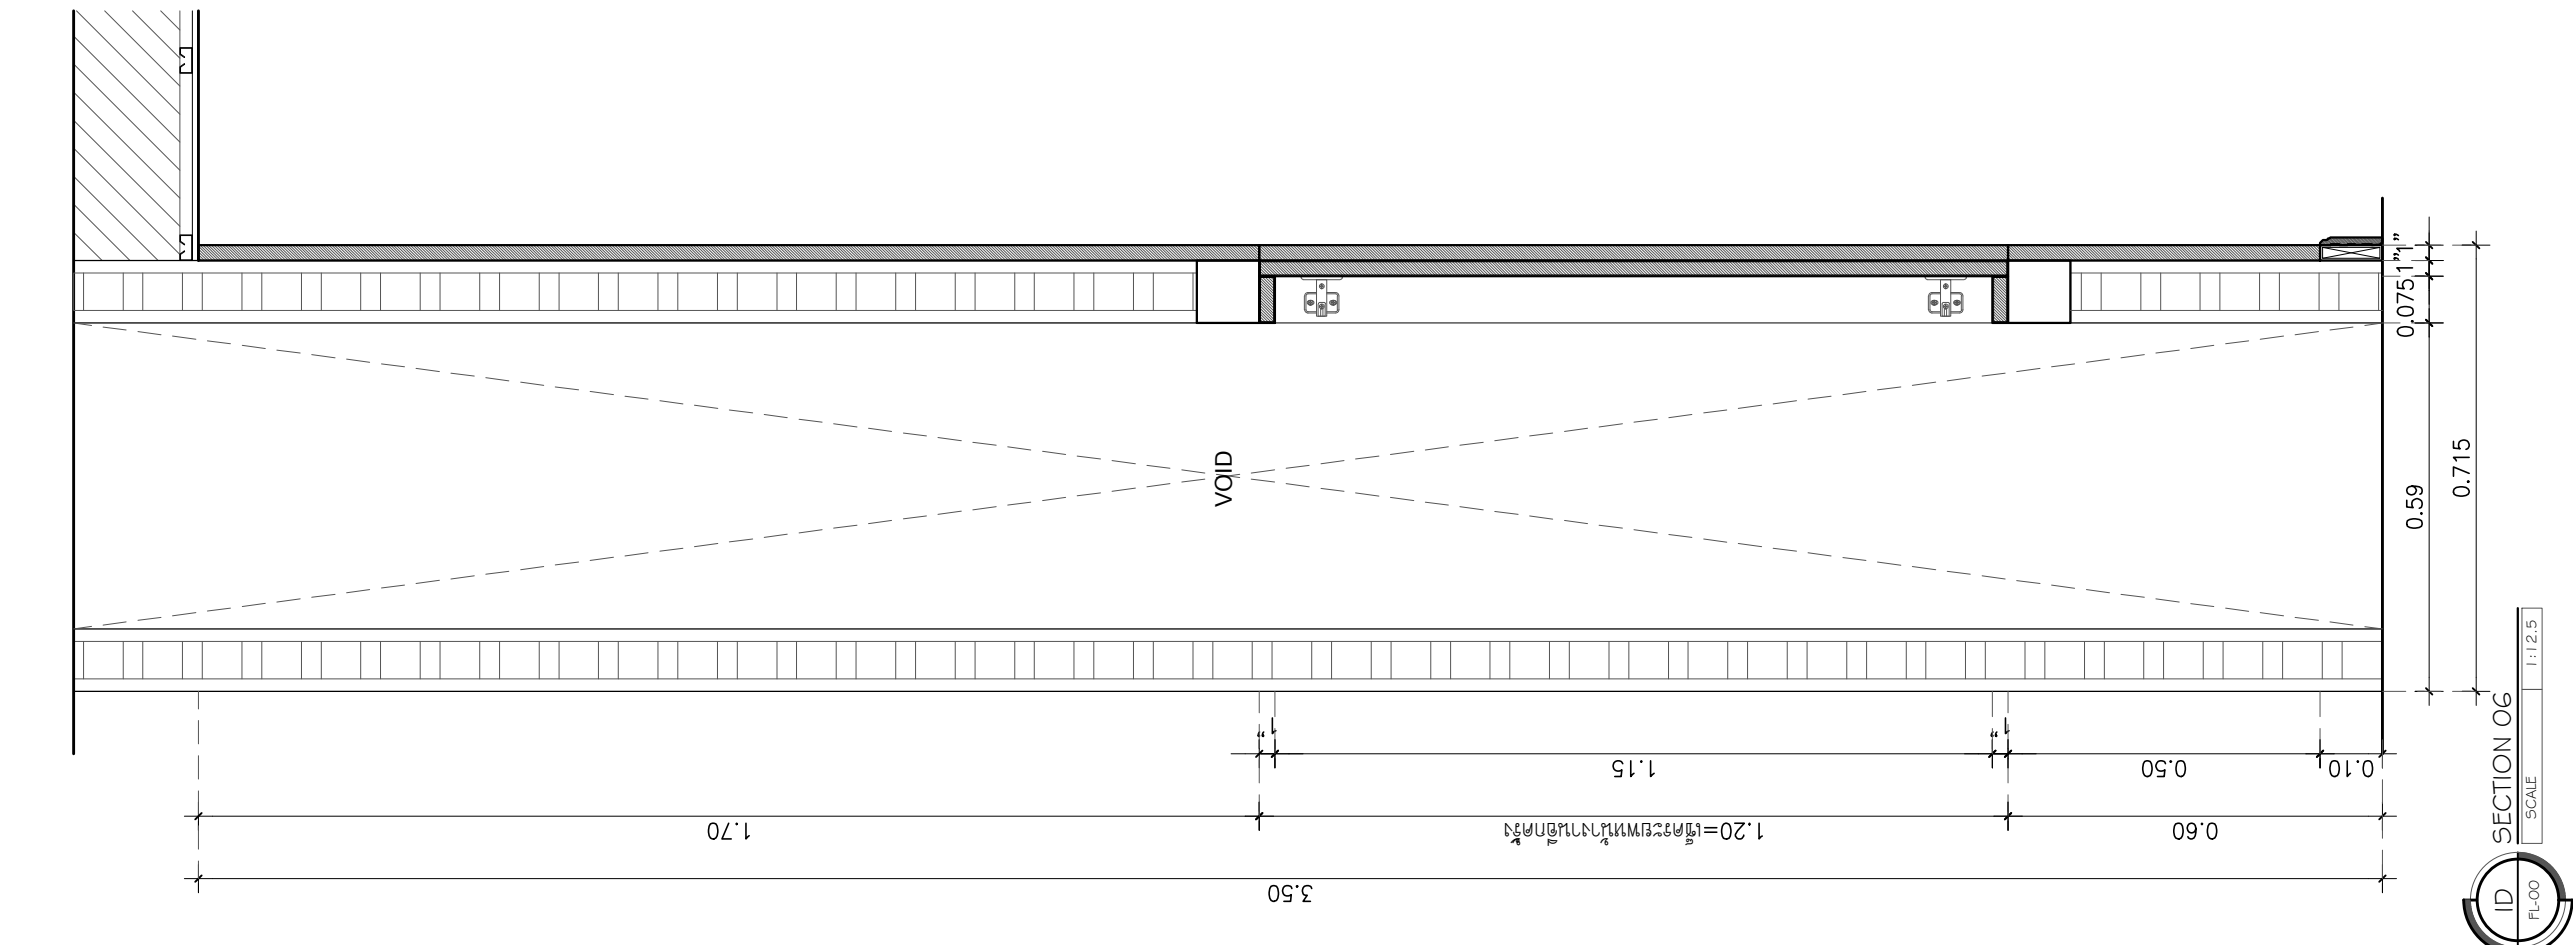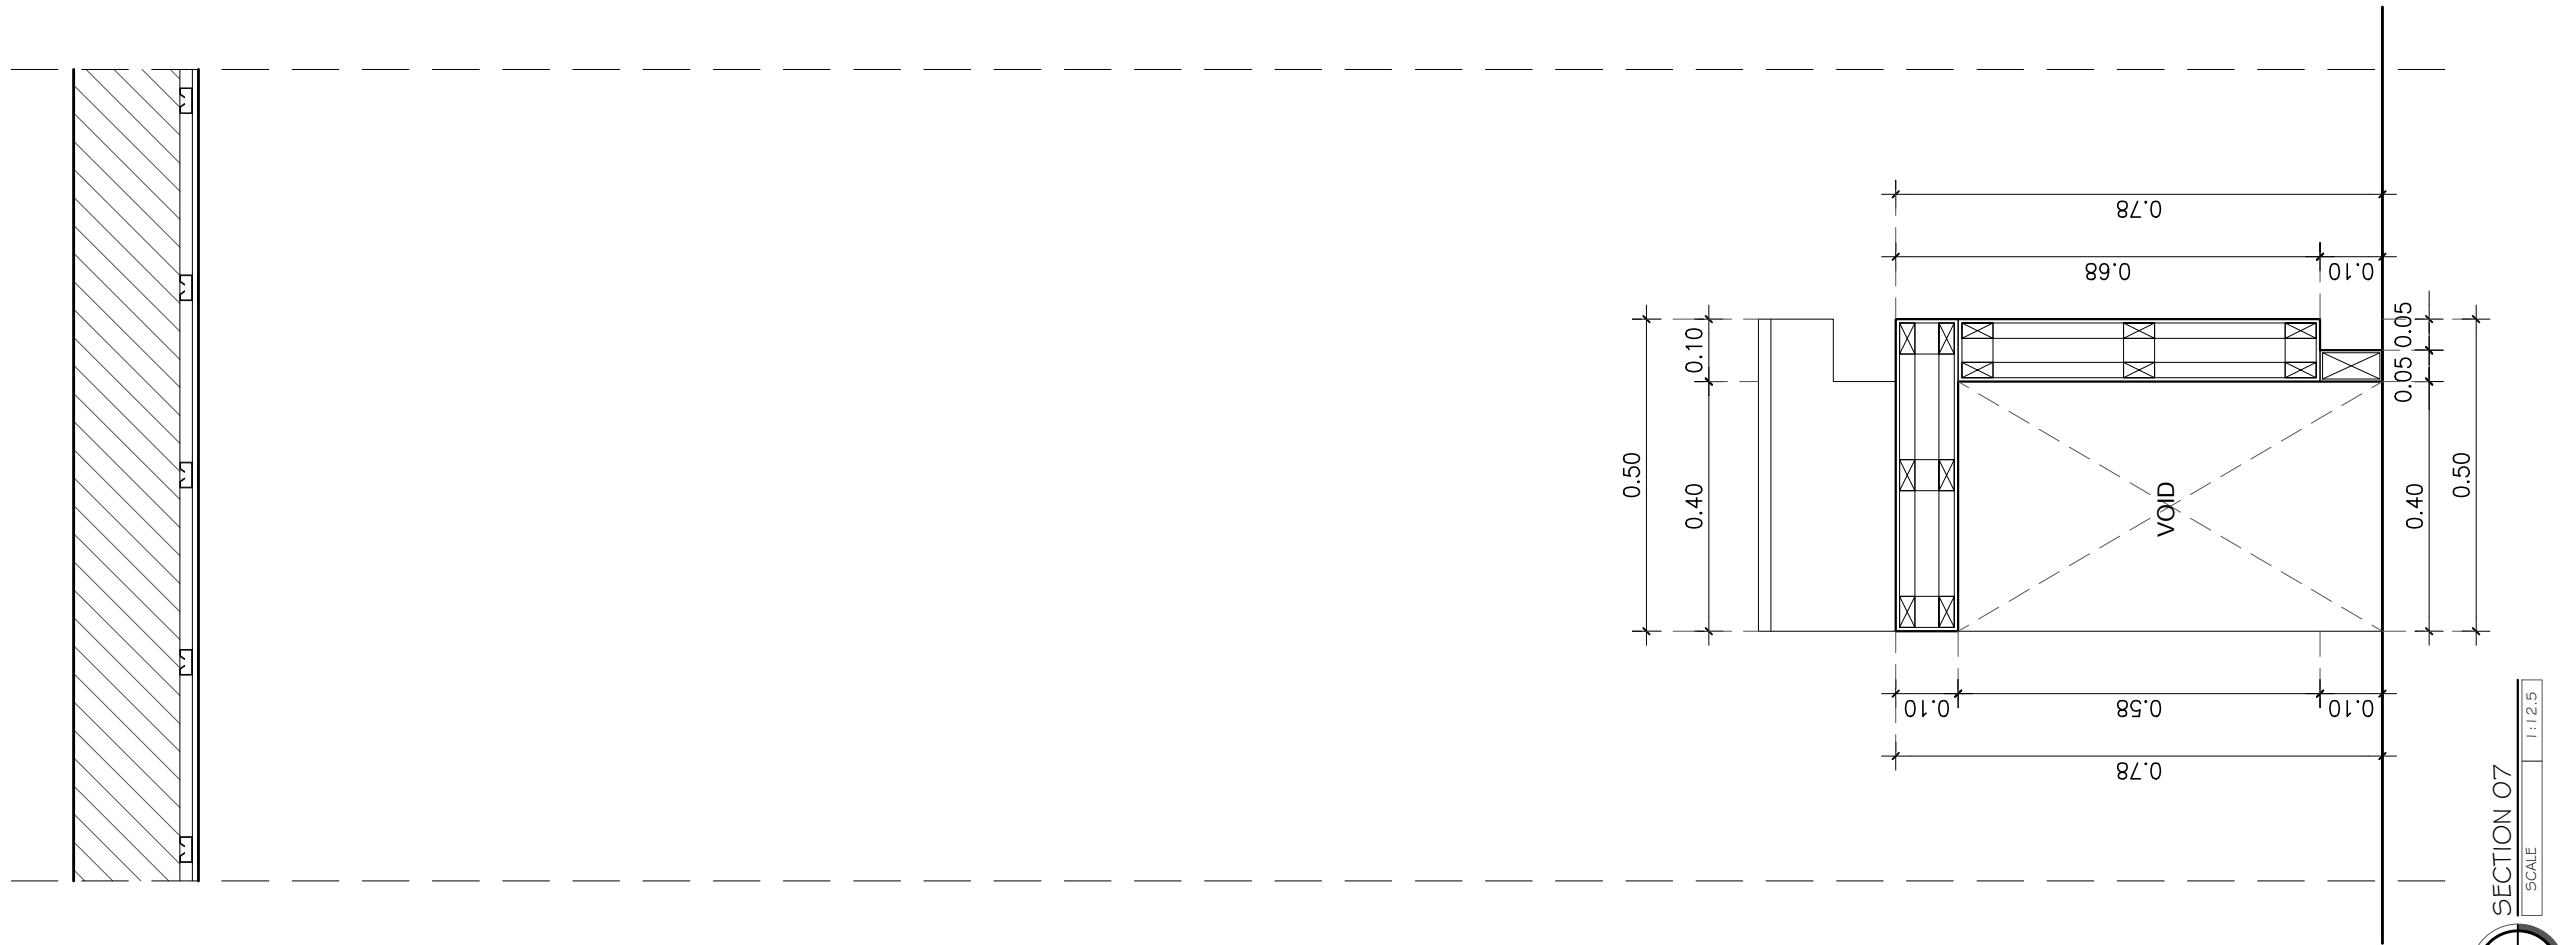

มหาวิทยาลัยเทคโนโลยีราชมงคลตะวันออก

PROJECT NAME :

ปรับปรุงและพัฒนาโถงทางเดิน/HALL
/Reception และ Sparroom

LOCATION :

มหาวิทยาลัยเทคโนโลยีราชมงคลตะวันออก
วิทยาเขตจันทบุรี 131 หมู่ 10 ตำบลพลวง
อำเภอเขาฉกรรจ์ จังหวัดจันทบุรี 22210

STRUCTURAL ENGINEERS

นาย

INTERIOR ARCHITECTURE

นายศกร อุดมพิทักษ์

DRAFTMAN

นายศกร อุดมพิทักษ์

ตรวจสอบ

ผู้อำนวยการ
ศูนย์สนับสนุนการวิจัยและทดสอบวัสดุวิศวกรรม
อนุมัติ :


ผู้อำนวยการ
สถาบันนวัตกรรมการศึกษาและการเรียนรู้ตลอดชีวิต

GENEPAL NOTE :

DRAWING TITLE :

ISSUED REVISION :

NO.	DESCRIPTION	DATE
DRAWN BY :		DRAWING DATE.
CHECKED BY :		DRAWING NO.
SCALE	TOTAL	ID-38

 

PROJECT NAME :

**ปรับปรุงและพัฒนาโถงทางเดิน/HALL
/Reception และ Sparroom**

LOCATION :

มหาวิทยาลัยเทคโนโลยีราชมงคลตะวันออก

วิทยาเขตจันทบุรี 131 หมู่ 10 ตำบลพลวง

อำเภอเขาคิชฌกูฏ จังหวัดจันทบุรี 22210

STRUCTURAL ENGINEERS

นาย

INTERIOR ARCHITECTURE

นายยศกร คุณพุทธิรพี

DRAFTMAN

นายยศกร คุณพุทธิรพี

ตรวจแบบ

ผู้อำนวยการ

ศูนย์สนับสนุนการวิจัยและทดสอบวัสดุวิศวกรรม

อนุมัติ :

ผู้อำนวยการ

สถาบันนวัตกรรมการศึกษาและการเรียนรู้ตลอดชีวิต

GENEPAL NOTE :

DRAWING TITLE :

ISSUED REVISION :

NO.	DESCRIPTION	DATE
DRAWN BY :		DRAWING DATE.
CHECKED BY :		DRAWING NO.
SCALE	TOTAL	ID-39



มหาวิทยาลัยเทคโนโลยีราชมงคลตะวันออก

PROJECT NAME :

ปรับปรุงและพัฒนาโถงทางเดิน/HALL
/Reception และ Sparroom

LOCATION :

มหาวิทยาลัยเทคโนโลยีราชมงคลตะวันออก
วิทยาเขตจันทบุรี 131 หมู่ 10 ตำบลพลวง
อำเภอเขาฉกรรจ์ จังหวัดจันทบุรี 22210

STRUCTURAL ENGINEERS

นาย

INTERIOR ARCHITECTURE

นายศกร อุณพุทธิรพี

DRAFTMAN

นายศกร อุณพุทธิรพี

ตรวจสอบ

ผู้อำนวยกา

ศูนย์สนับสนุนการวิจัยและทดสอบวัสดุวิศวกรรม
อนุมัติ :

ผู้อำนวยกา



สถาบันนวัตกรรมการศึกษาและการเรียนรู้ตลอดชีวิต

GENEPAI NOTE :

DRAWING TITLE :

ISSUED REVISION :

NO.	DESCRIPTION	DATE
DRAWN BY :		DRAWING DATE.
CHECKED BY :		DRAWING NO.
SCALE	TOTAL	ID-40

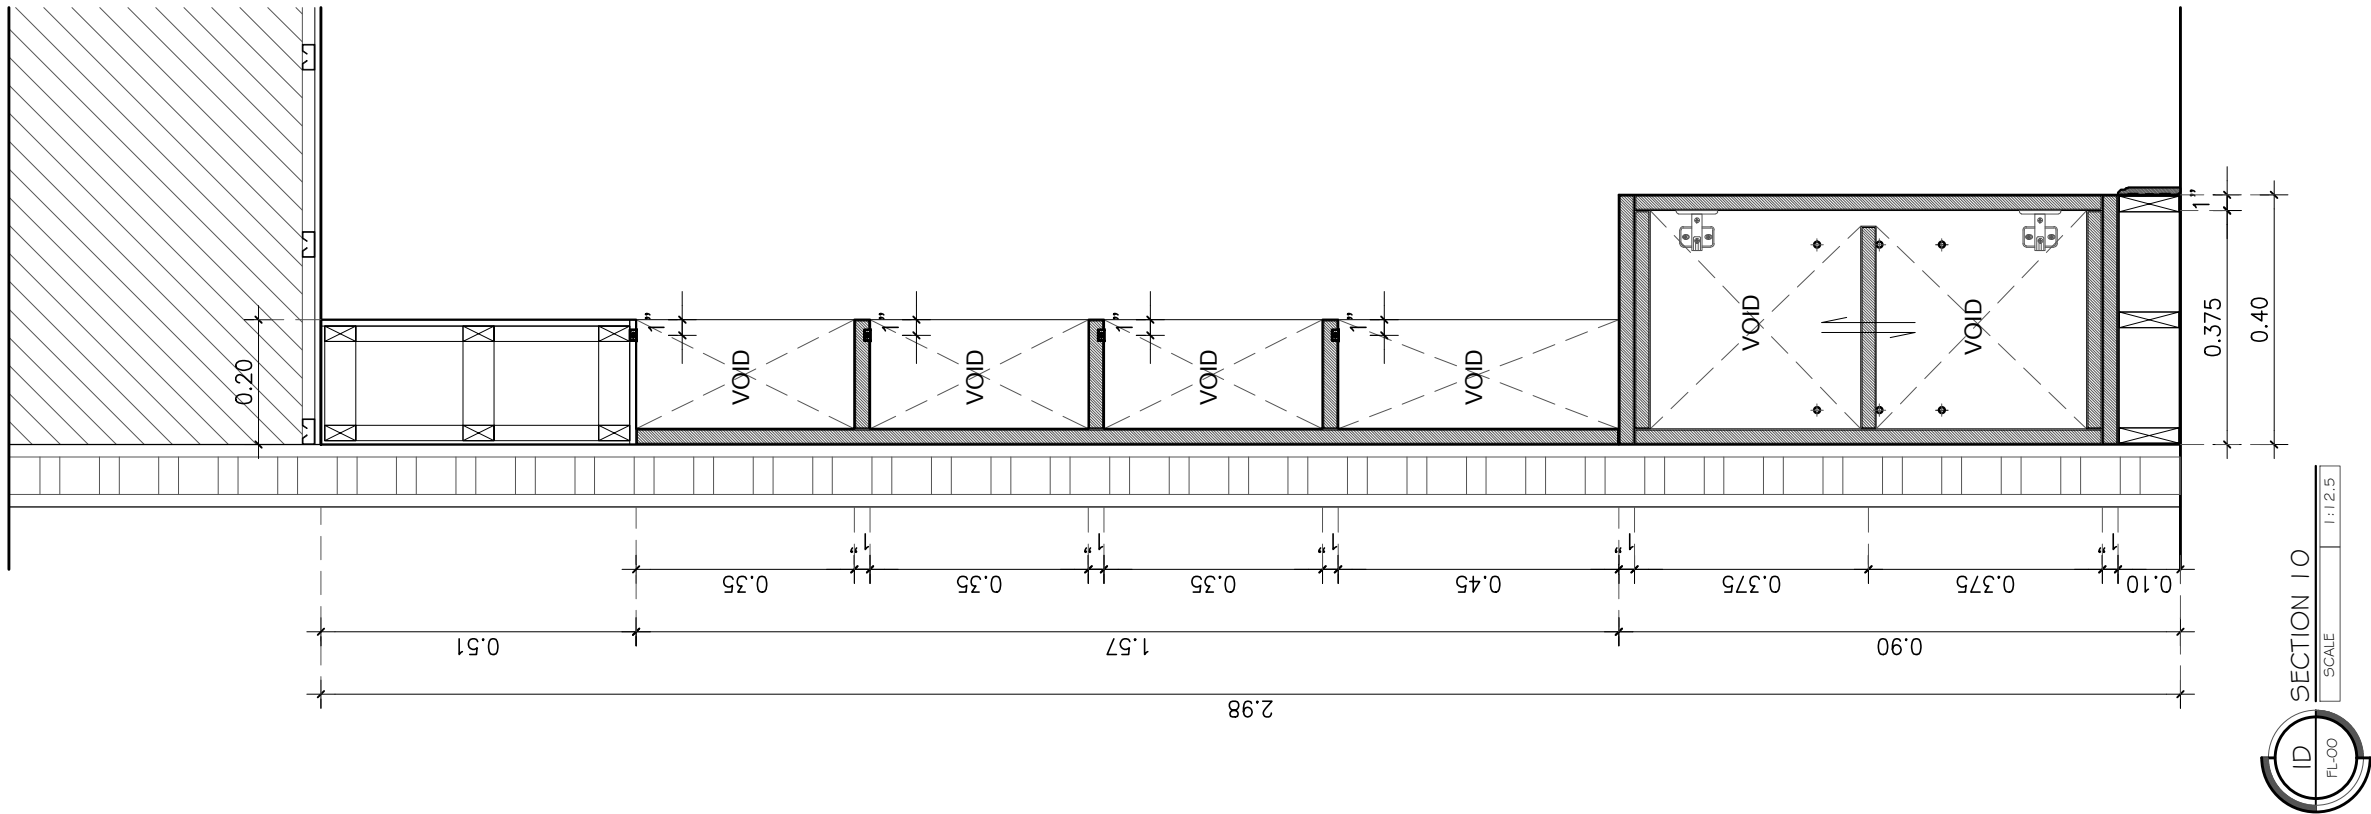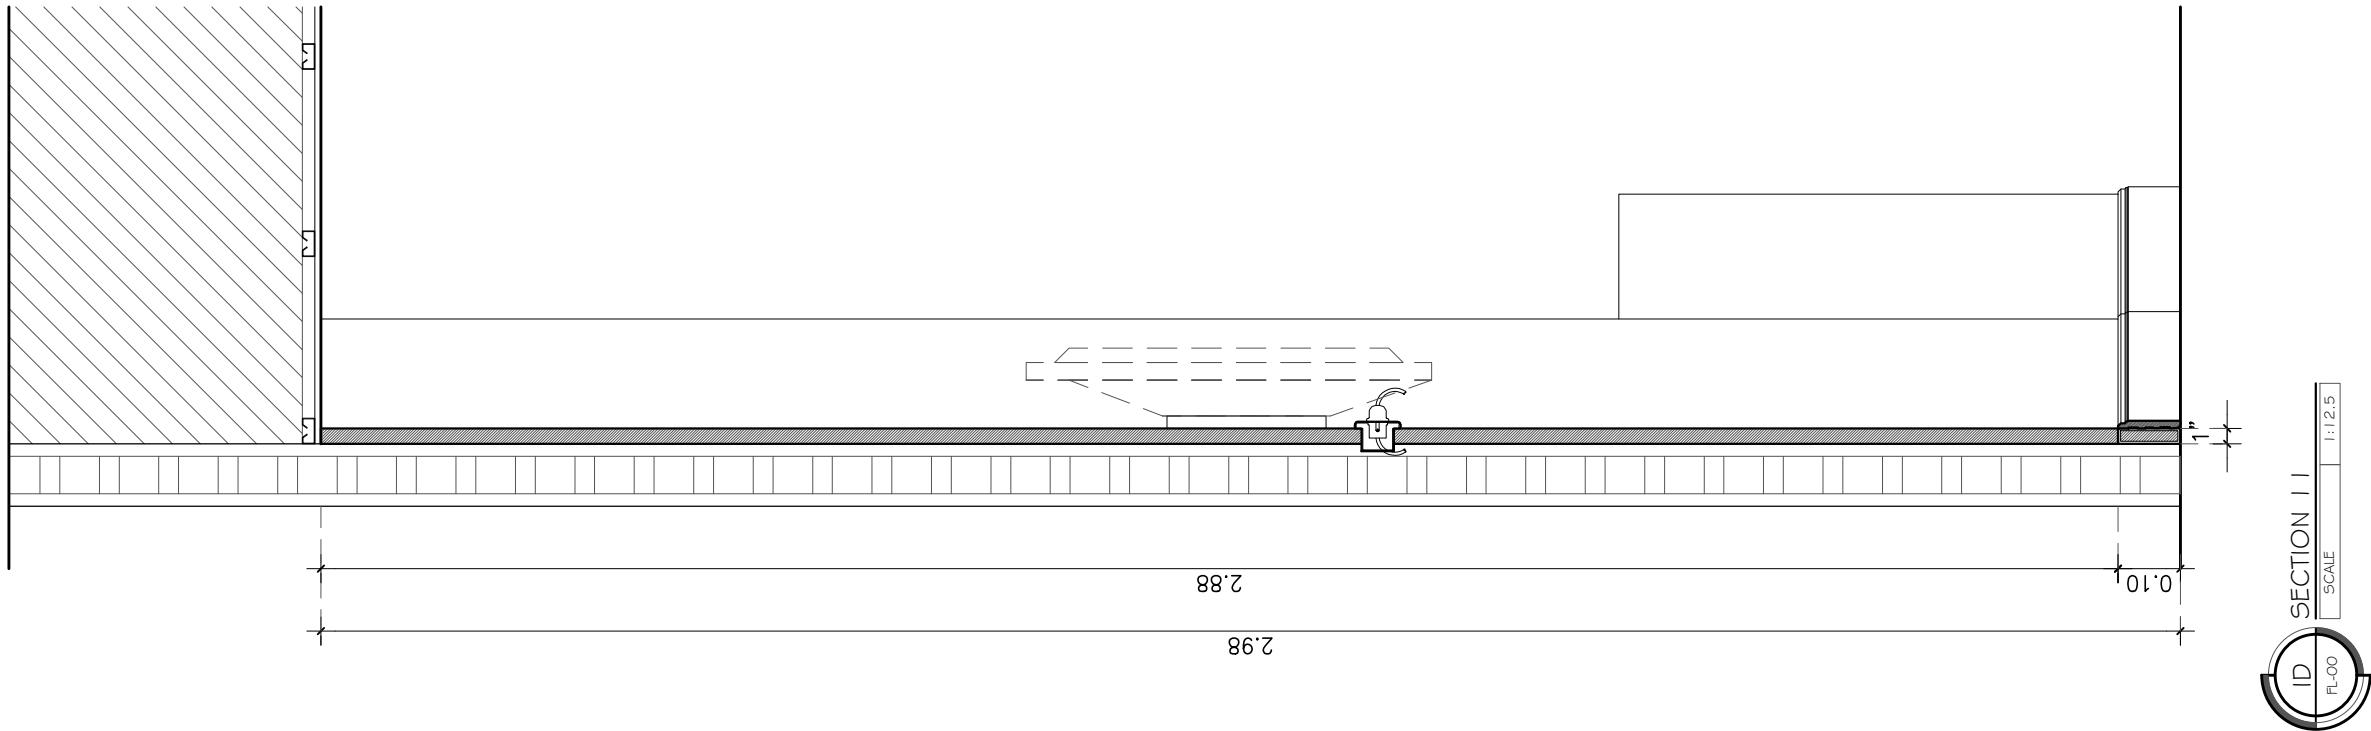



มหาวิทยาลัยเทคโนโลยีราชมงคลตะวันออก

PROJECT NAME :

ปรับปรุงและพัฒนาโถงทางเดิน/HALL
/Reception และ Sparroom

LOCATION :

มหาวิทยาลัยเทคโนโลยีราชมงคลตะวันออก
วิทยาเขตจันทบุรี 131 หมู่ 10 ตำบลพลวง
อำเภอเขาฉกรรจ์ จังหวัดจันทบุรี 22210

STRUCTURAL ENGINEERS

นาย

INTERIOR ARCHITECTURE

นายยศกร อุณพทุธิรพี

DRAFTMAN

นายยศกร อุณพทุธิรพี

ตรวจแบบ

ผู้อำนวยการ
ศูนย์สนับสนุนการวิจัยและทดสอบวัสดุวิศวกรรม
อนุมัติ :



ผู้อำนวยการ
สถาบันวิศวกรรมการศึกษาและการเรียนรู้ตลอดชีวิต

GENEPAL NOTE :

DRAWING TITLE :

ISSUED REVISION :

NO.	DESCRIPTION	DATE
DRAWN BY :		DRAWING DATE.
CHECKED BY :		DRAWING NO.
SCALE	TOTAL	ID-41

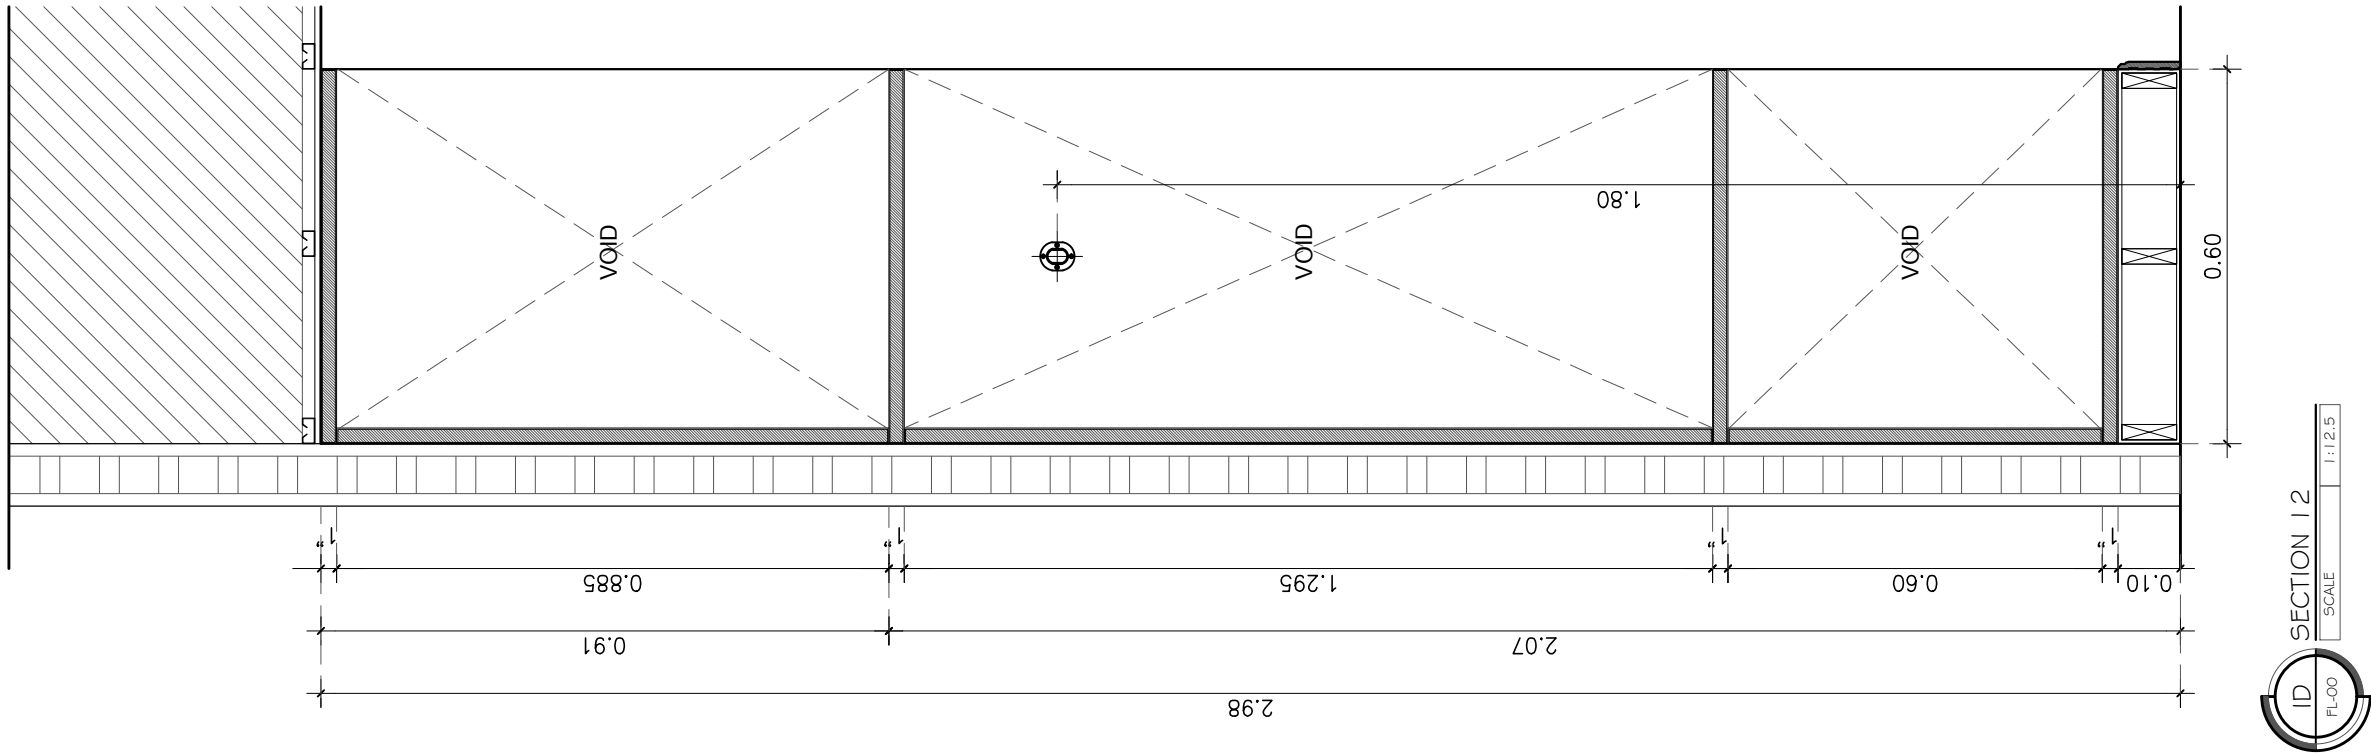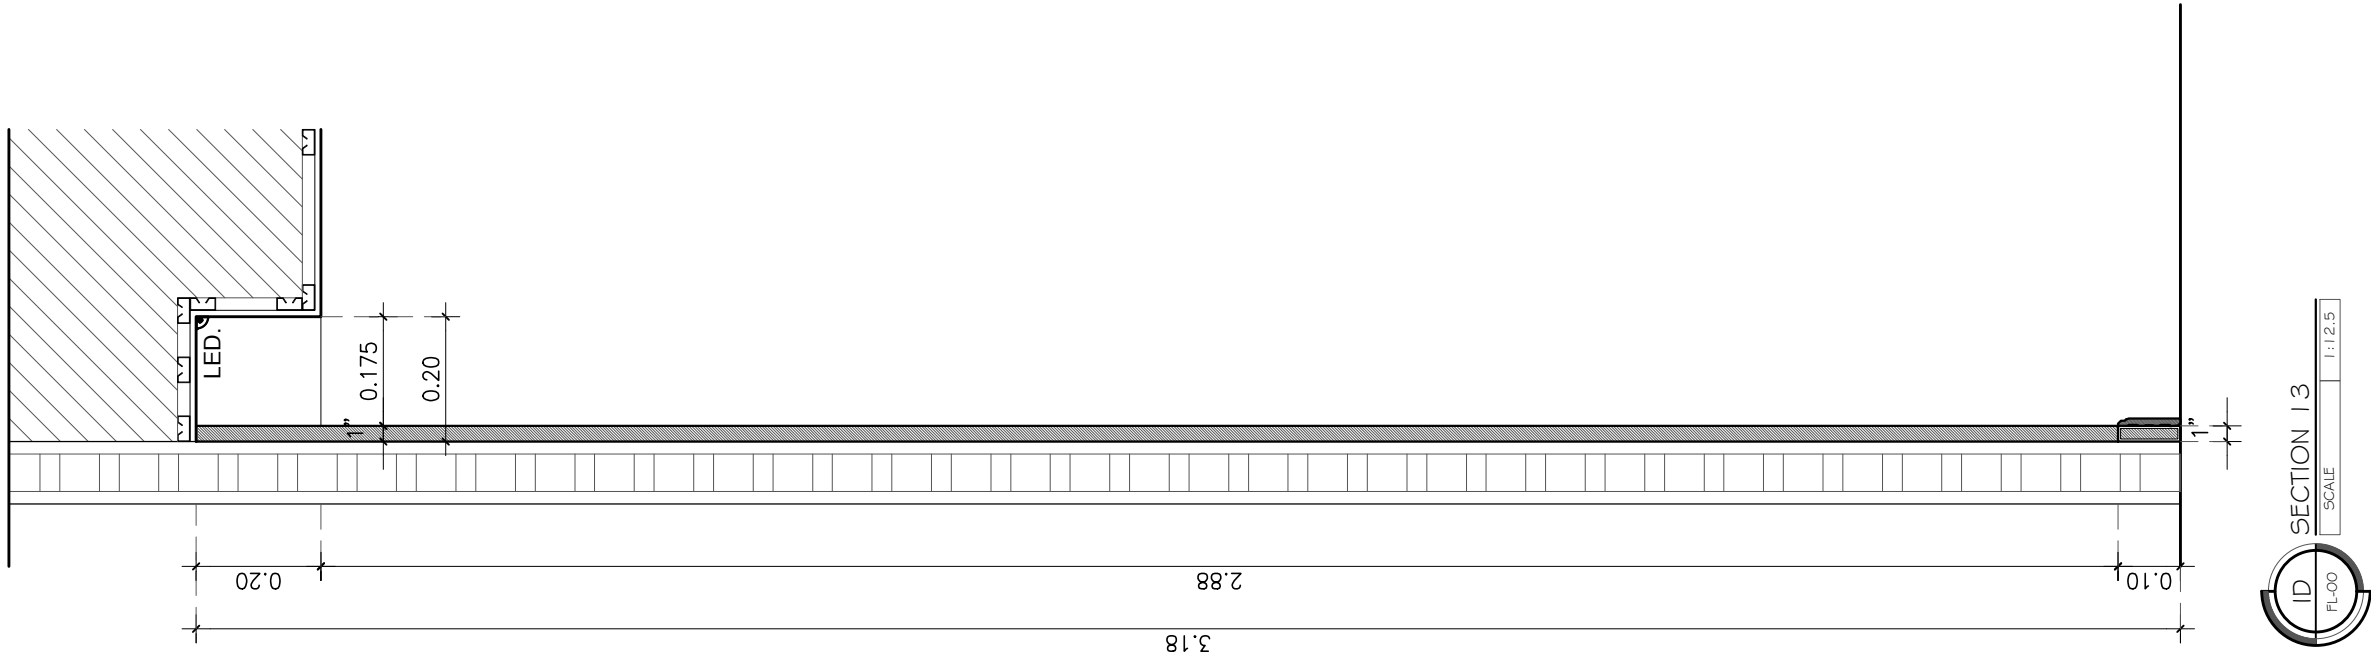



มหาวิทยาลัยเทคโนโลยีราชมงคลตะวันออก

PROJECT NAME :

ปรับปรุงและพัฒนาโถงทางเดิน/HALL
/Reception และ Sparroom

LOCATION :

มหาวิทยาลัยเทคโนโลยีราชมงคลตะวันออก
วิทยาเขตจันทบุรี 131 หมู่ 10 ตำบลพลวง
อำเภอเขาฉกรรจ์ จังหวัดจันทบุรี 22210

STRUCTURAL ENGINEERS

นาย

INTERIOR ARCHITECTURE

นายศกร อุณพุทธิรพี

DRAFTMAN

นายศกร อุณพุทธิรพี

ตรวจแบบ

ผู้อำนวยการ

ศูนย์สนับสนุนการวิจัยและทดสอบวัสดุวิศวกรรม
อนุมัติ :

ผู้อำนวยการ

สถาบันวิศวกรรมการศึกษาและการเรียนรู้ตลอดชีวิต

GENEPAL NOTE :

DRAWING TITLE :

ISSUED REVISION :

NO.	DESCRIPTION	DATE
DRAWN BY :		DRAWING DATE.
CHECKED BY :		DRAWING NO.
SCALE	TOTAL	ID-42

